

AZAROV S

Rif. 5617

Sanremo



AZAROV

Rif. 5617 | Sanremo

Terreno edificabile con progetto approvato a Sanremo

CONTRATTO
VENDITE

PIANO
1

PREZZO
€ 124.000

SUPERFICIE
80 MQ

CLASSE ENERGETICA
A : 111,78 KWH/M²A

RISCALDAMENTO
AUTONOMO

CAMERE DA LETTO
3

VEDI SUL SITO

BAGNI
2

SERVIZI EXTRA

Allarme, Aria Condizionata, Armadi a muro, Bagno, Bar, Barbecue, Camino, Cantina, Doccia, Garage, Giardino, Internet, Jacuzzi, Piscina, Terrazza, Vista mare, Vista montagne







AZAROV

SEZIONE B.B


scala 1:100

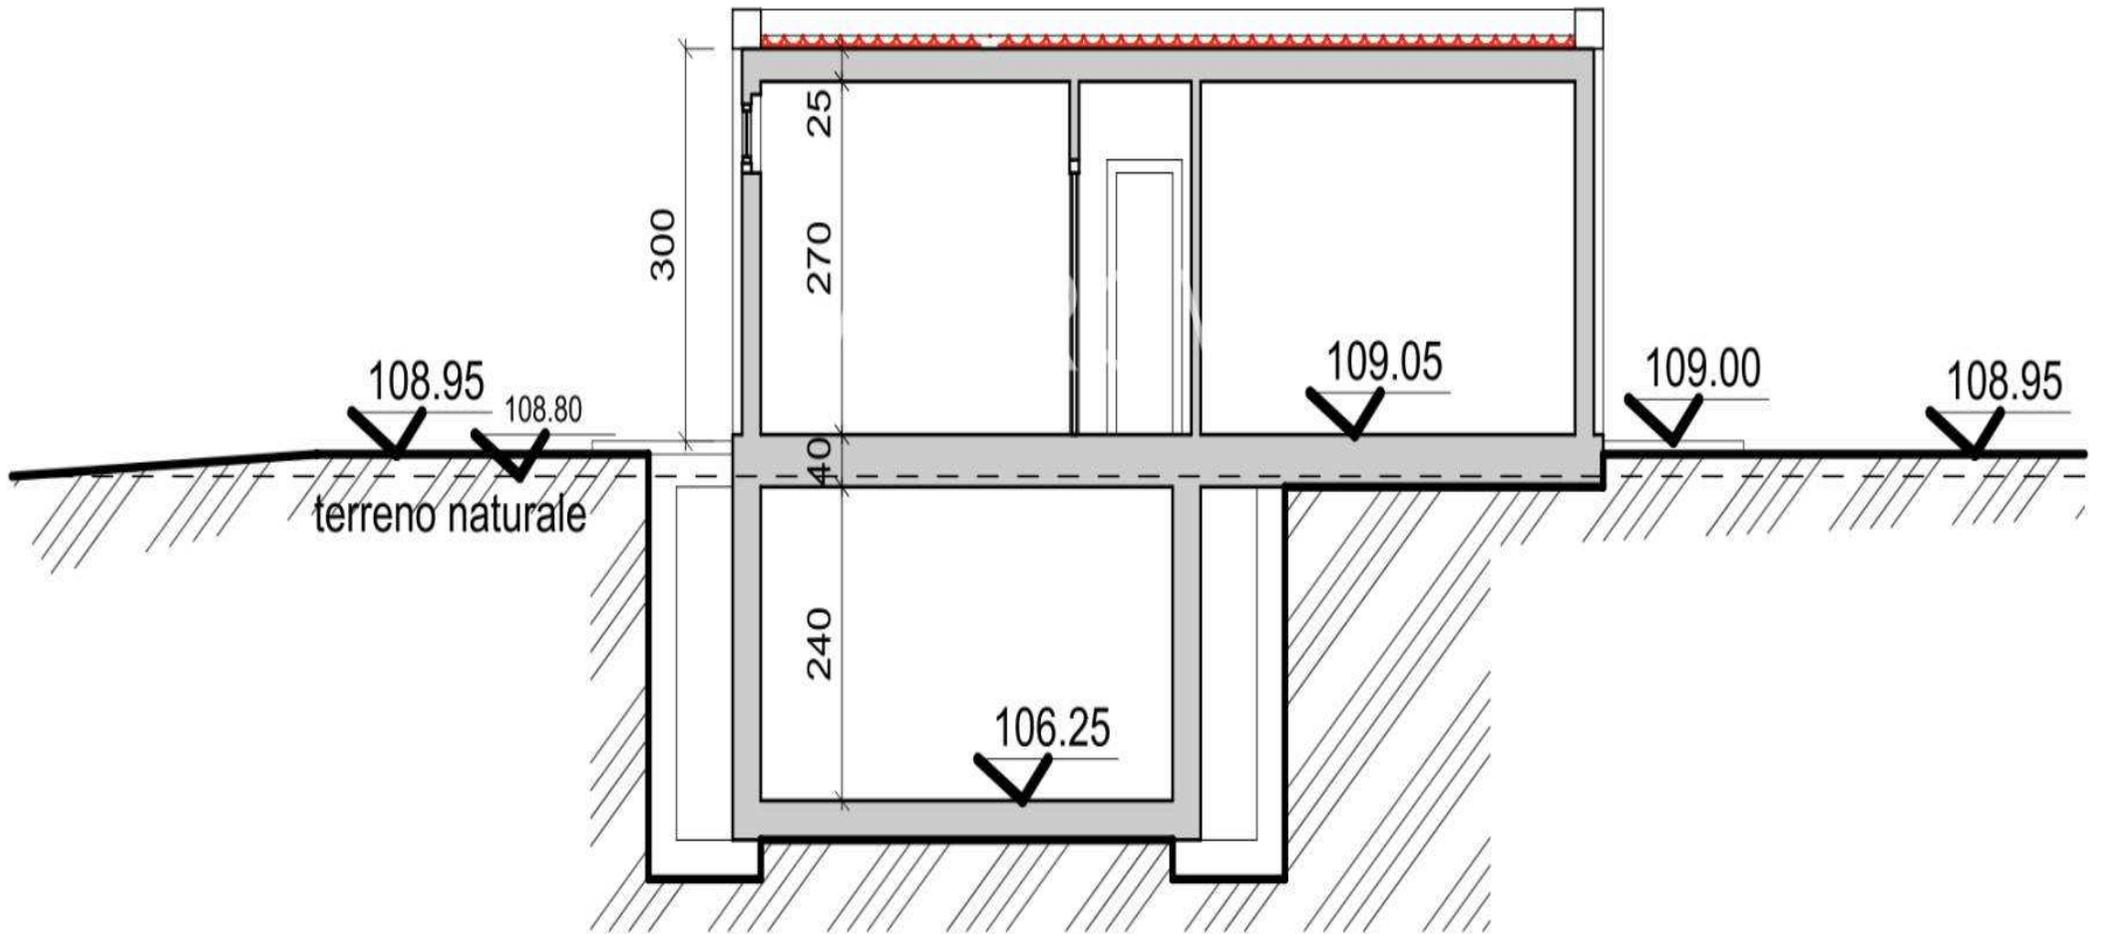

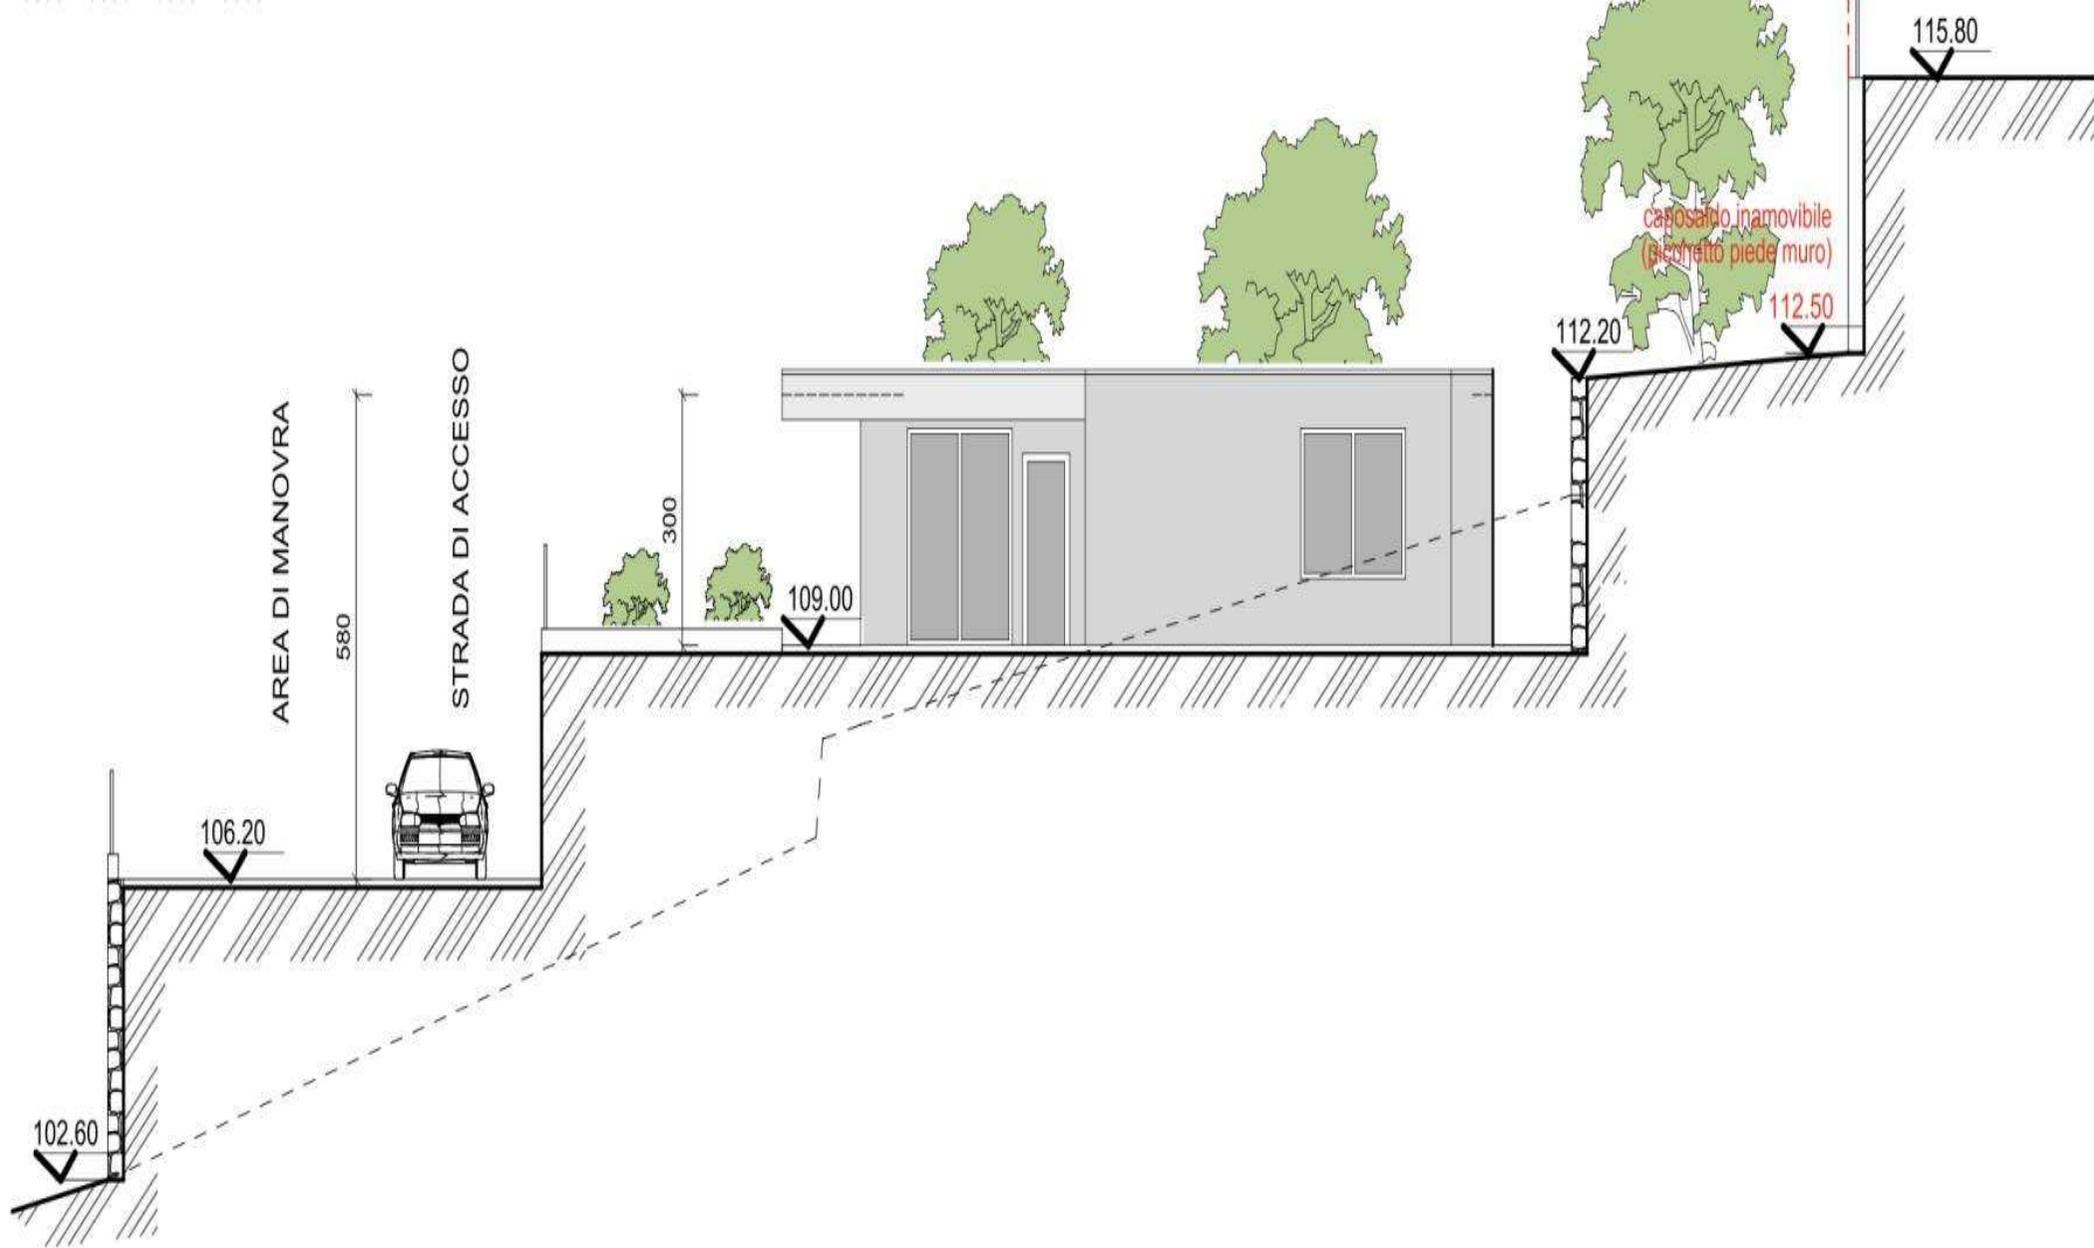

PROSPETTO NORD


scala 1:100

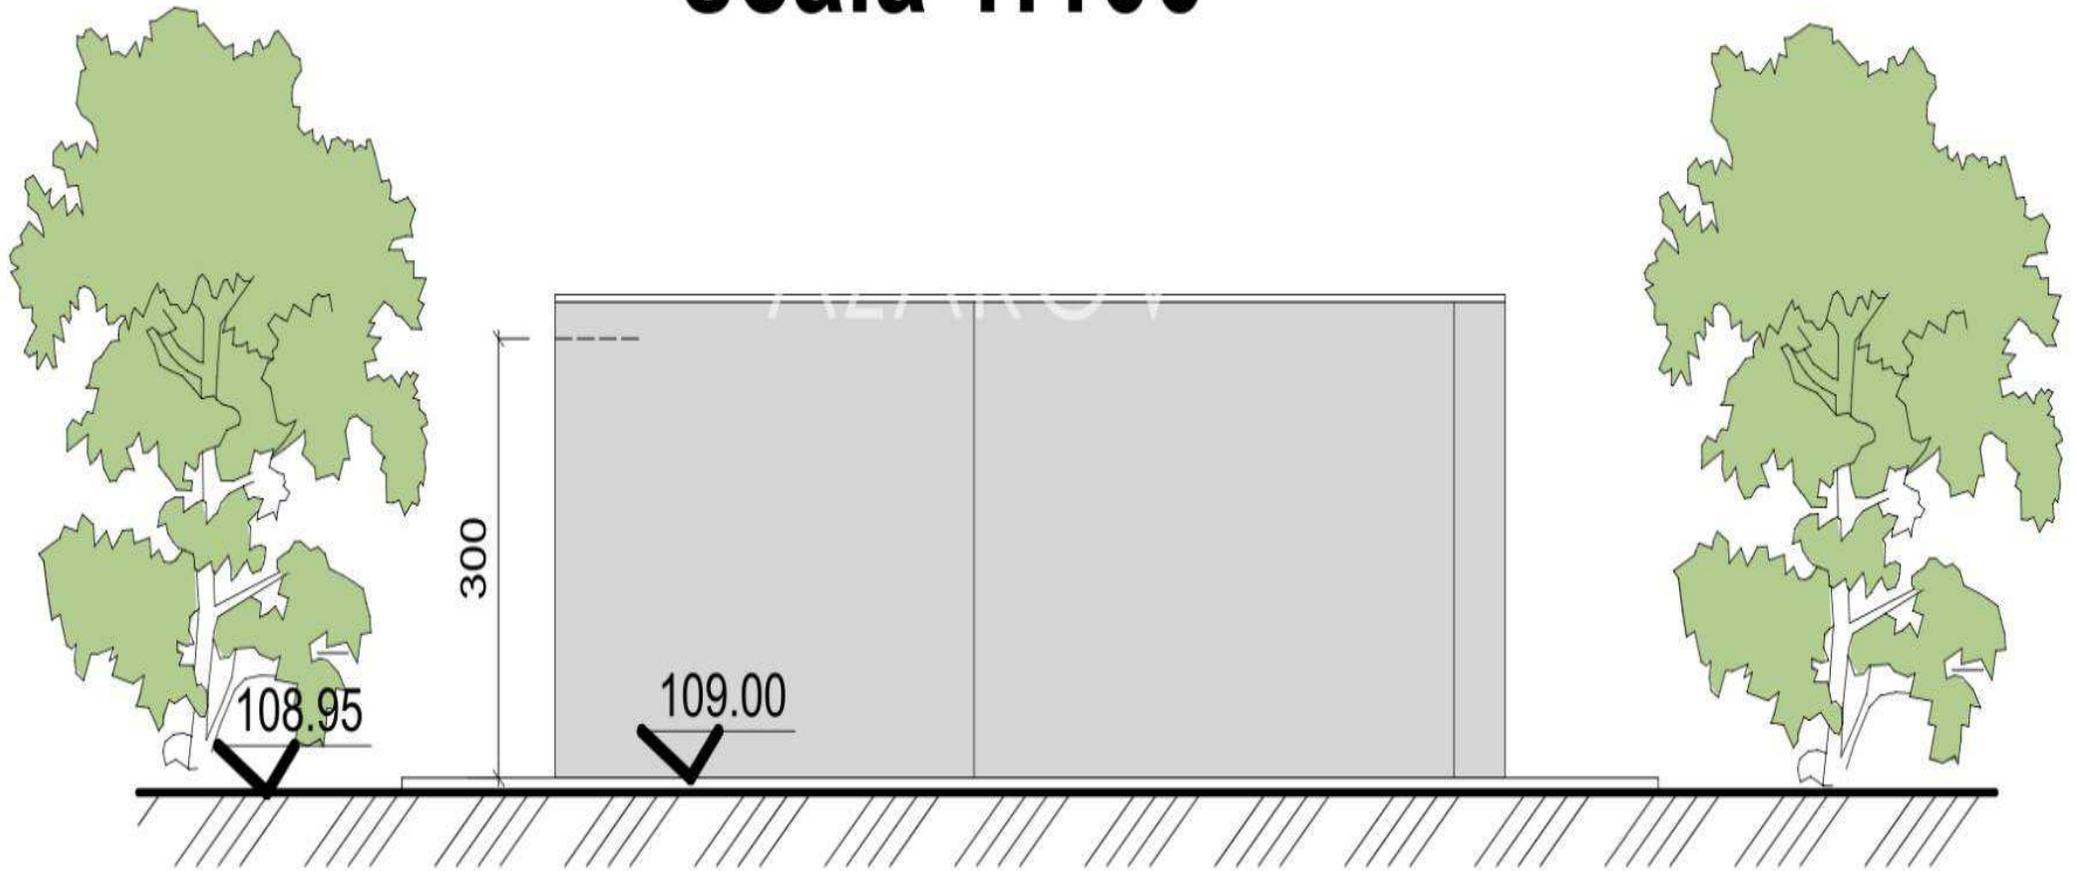

PROSPETTO SUD

scala 1:100



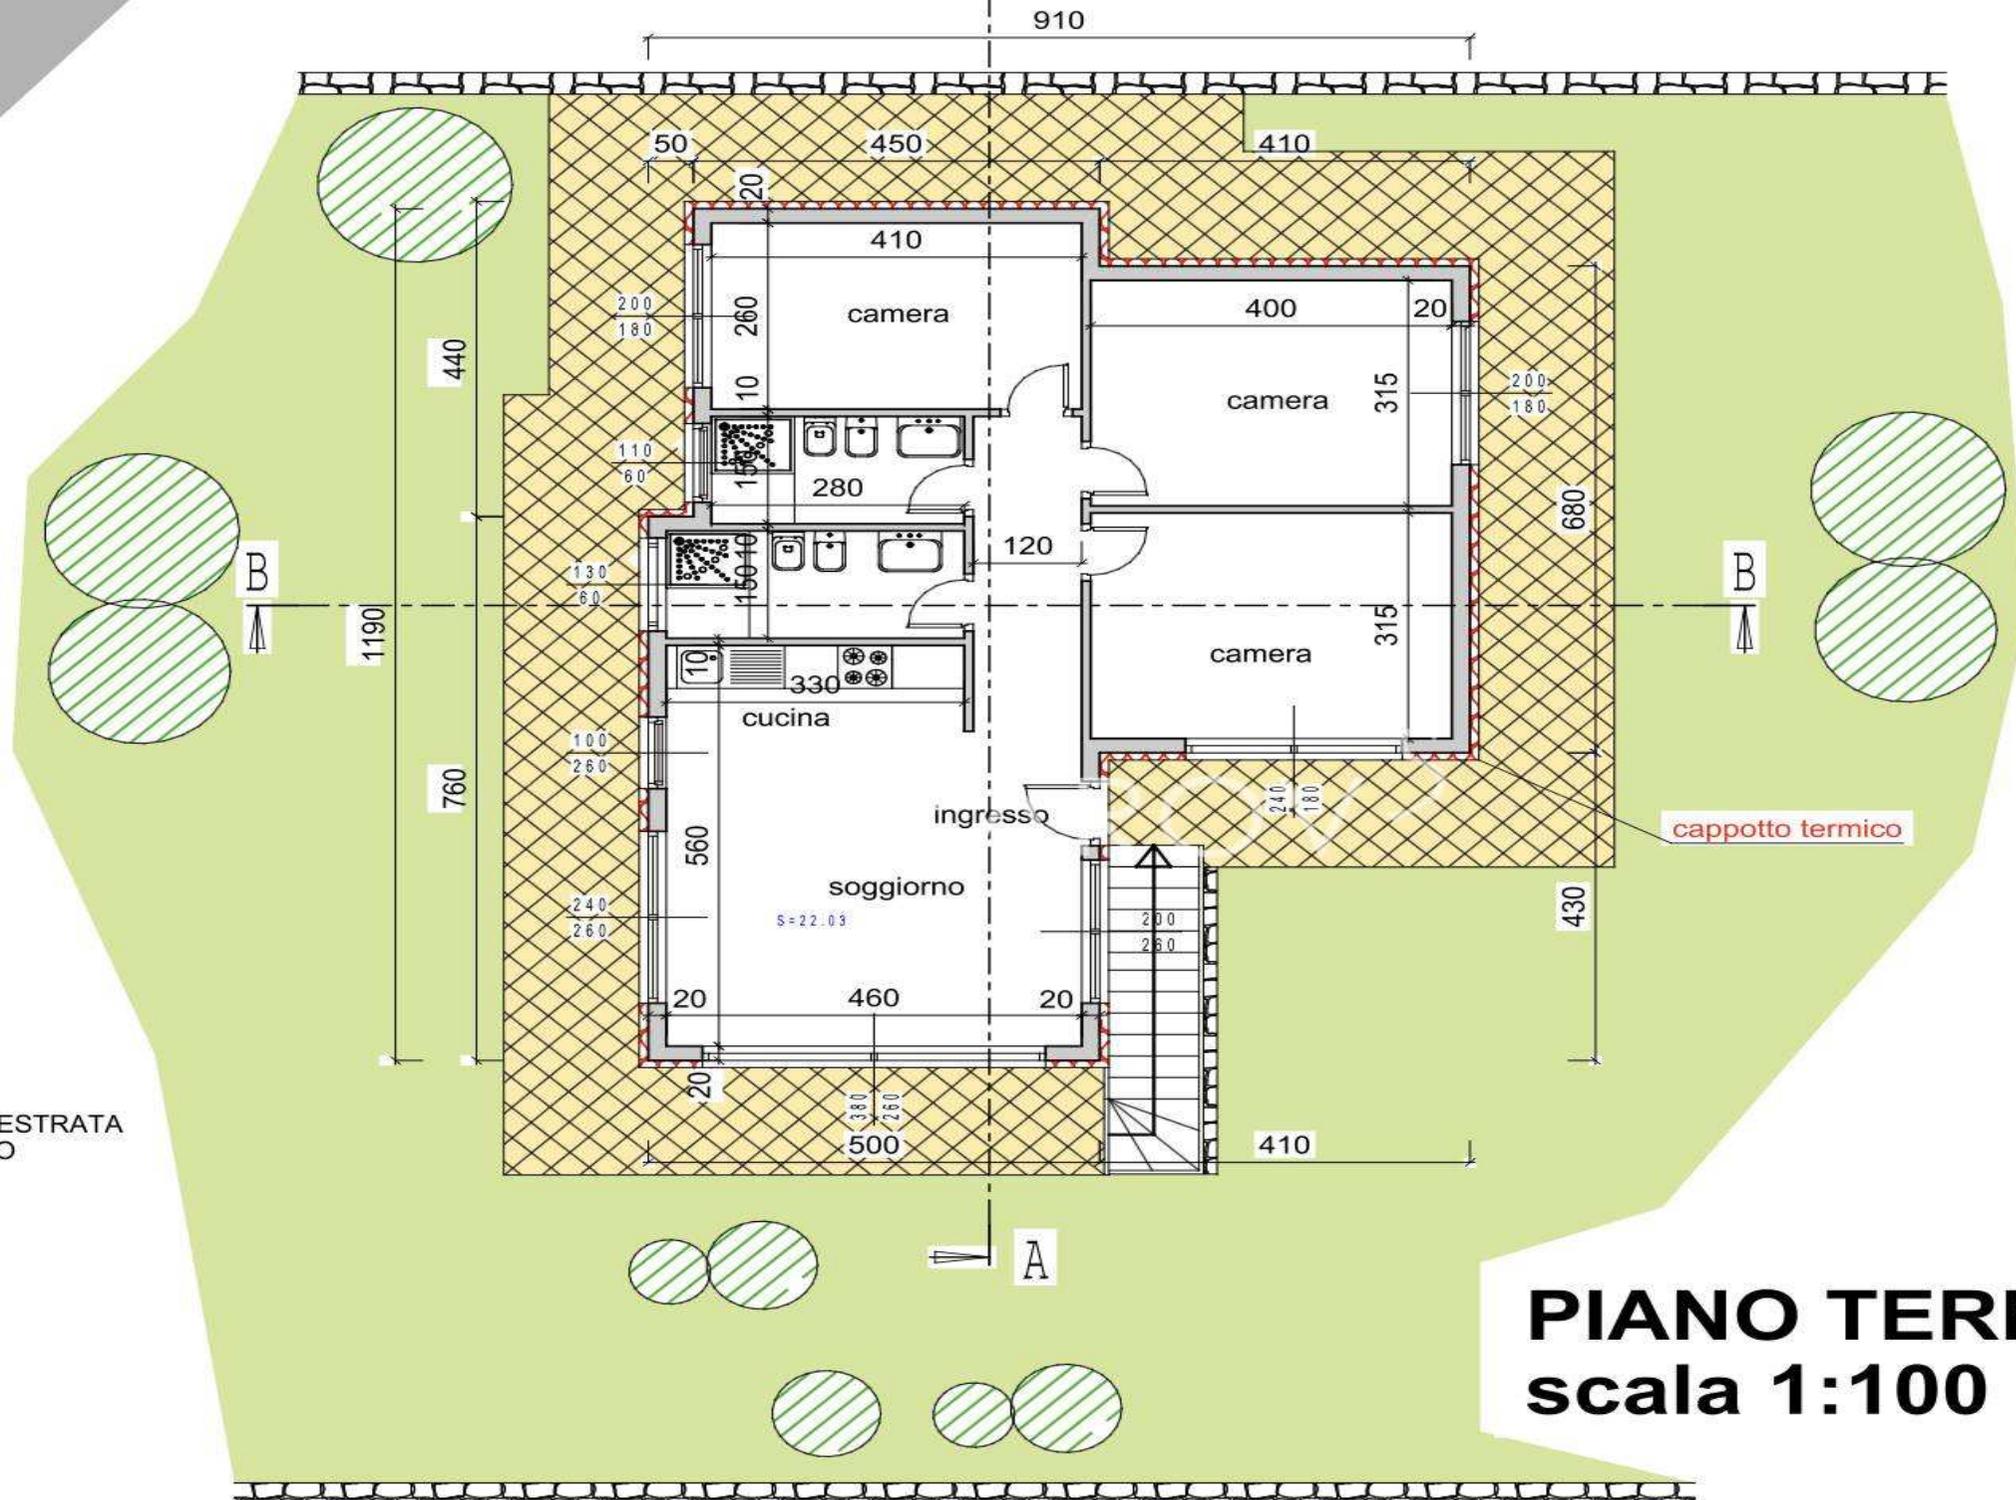

ESTRATA
D

PIANO TERRA
scala 1:100

AZAROV S

azarovs.it a@azarovs.ru

SANREMO

Corso Imperatrice, 8
(+39) 0184639032 (+39) 3884227146