

AZAROV S

Rif. 5623

Sanremo



AZAROV'S

Rif. 5623 | Sanremo

Terreno in vendita a Sanremo

CONTRATTO
VENDITE

PIANO
1/2

PREZZO
€ 340.000

SUPERFICIE
250 MQ

CLASSE ENERGETICA
A : 189,78 KWH/M²A

RISCALDAMENTO
AUTONOMO

CAMERE DA LETTO
3

VEDI SUL SITO

BAGNI
3

SERVIZI EXTRA

Allarme, Aria Condizionata, Armadi a muro, Bagno, Balcone, Bar, Barbecue, Camino, Cantina, Doccia, Garage, Giardino, Internet, Jacuzzi, Piscina, Posto auto, Terrazza, Vista mare





AZAROV'S



AZAROV'S






AZAROV'S




SEZIONE A.A scala 1:100

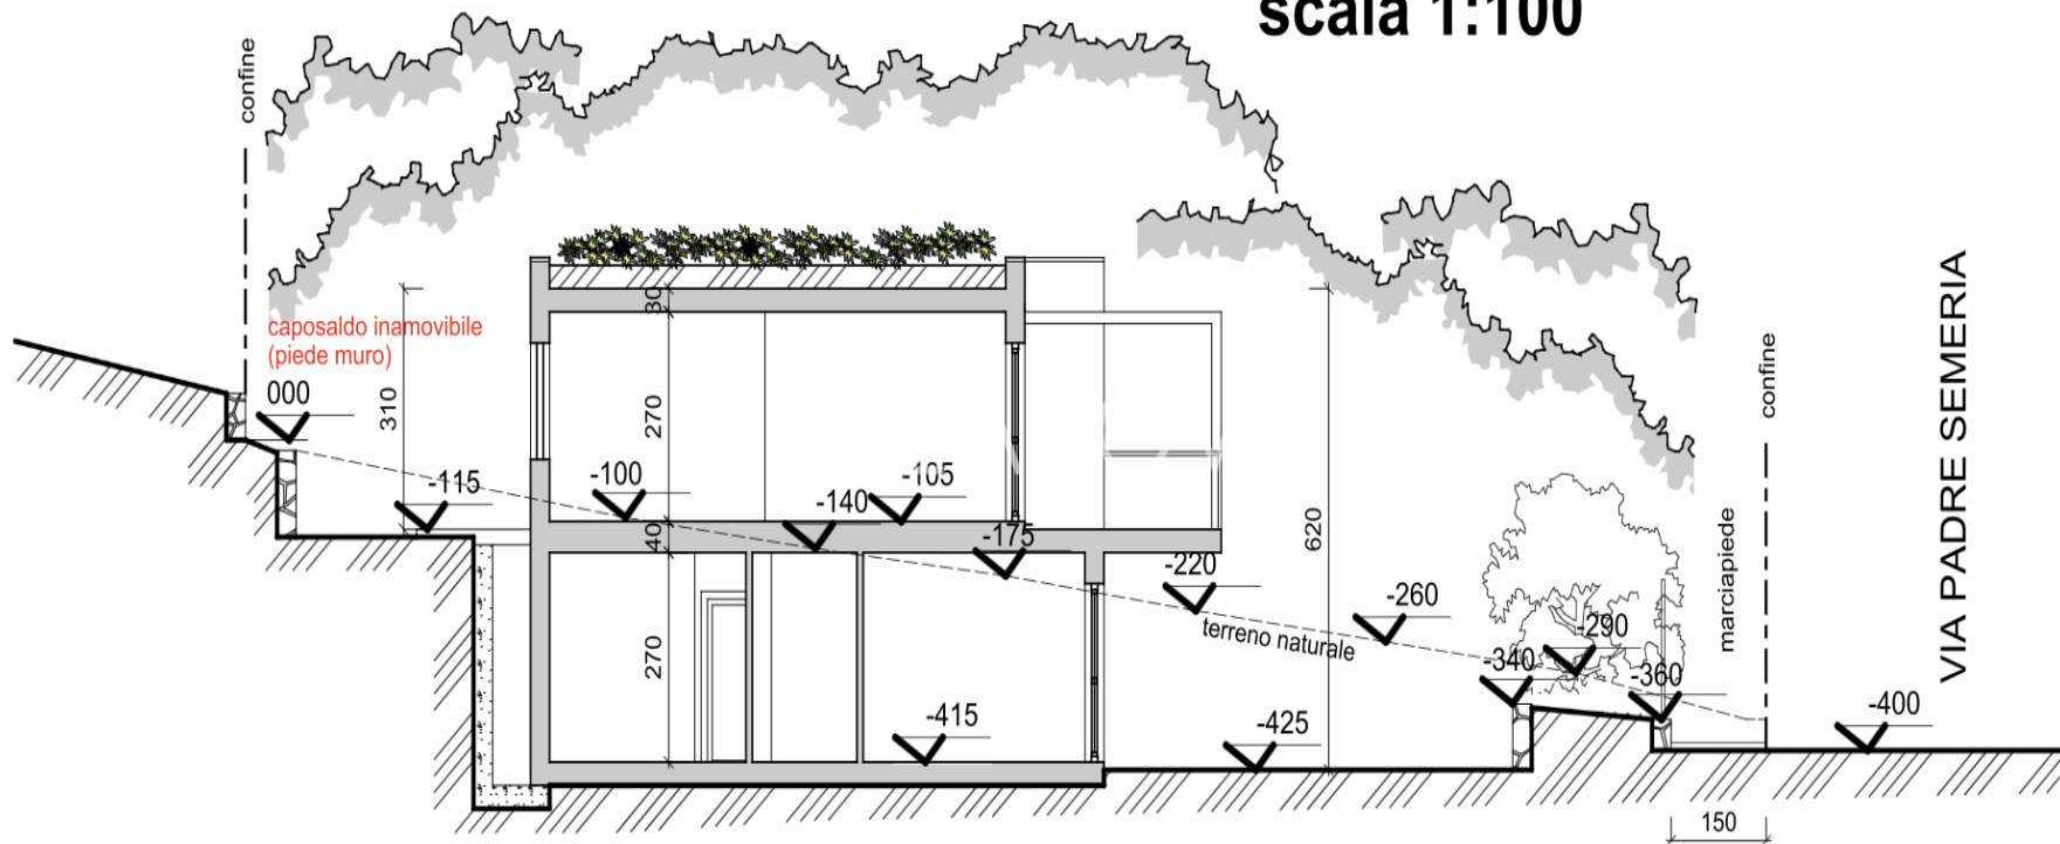


PIANTA COPERTURA

scala 1:100

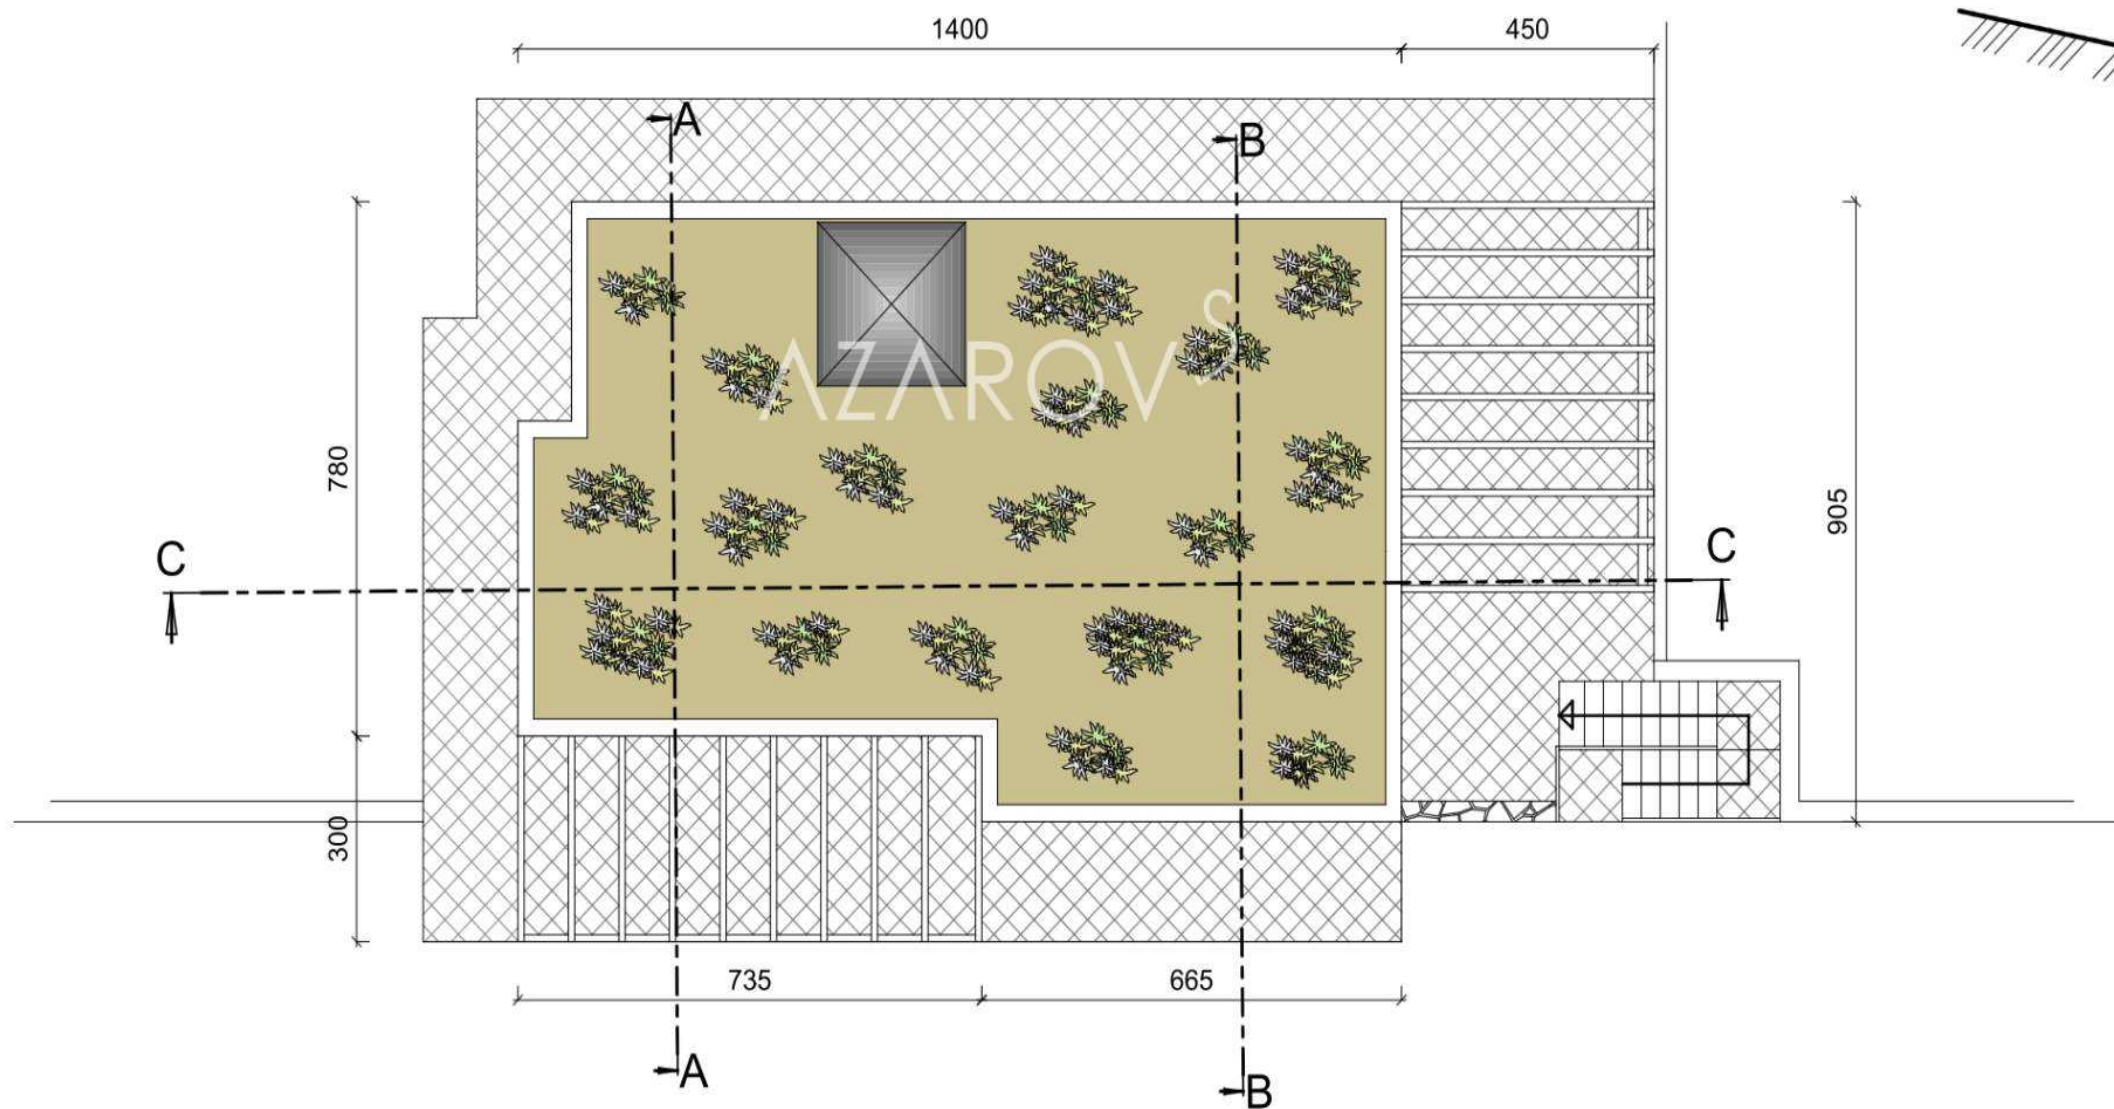


SEZIONE B.B scala 1:100

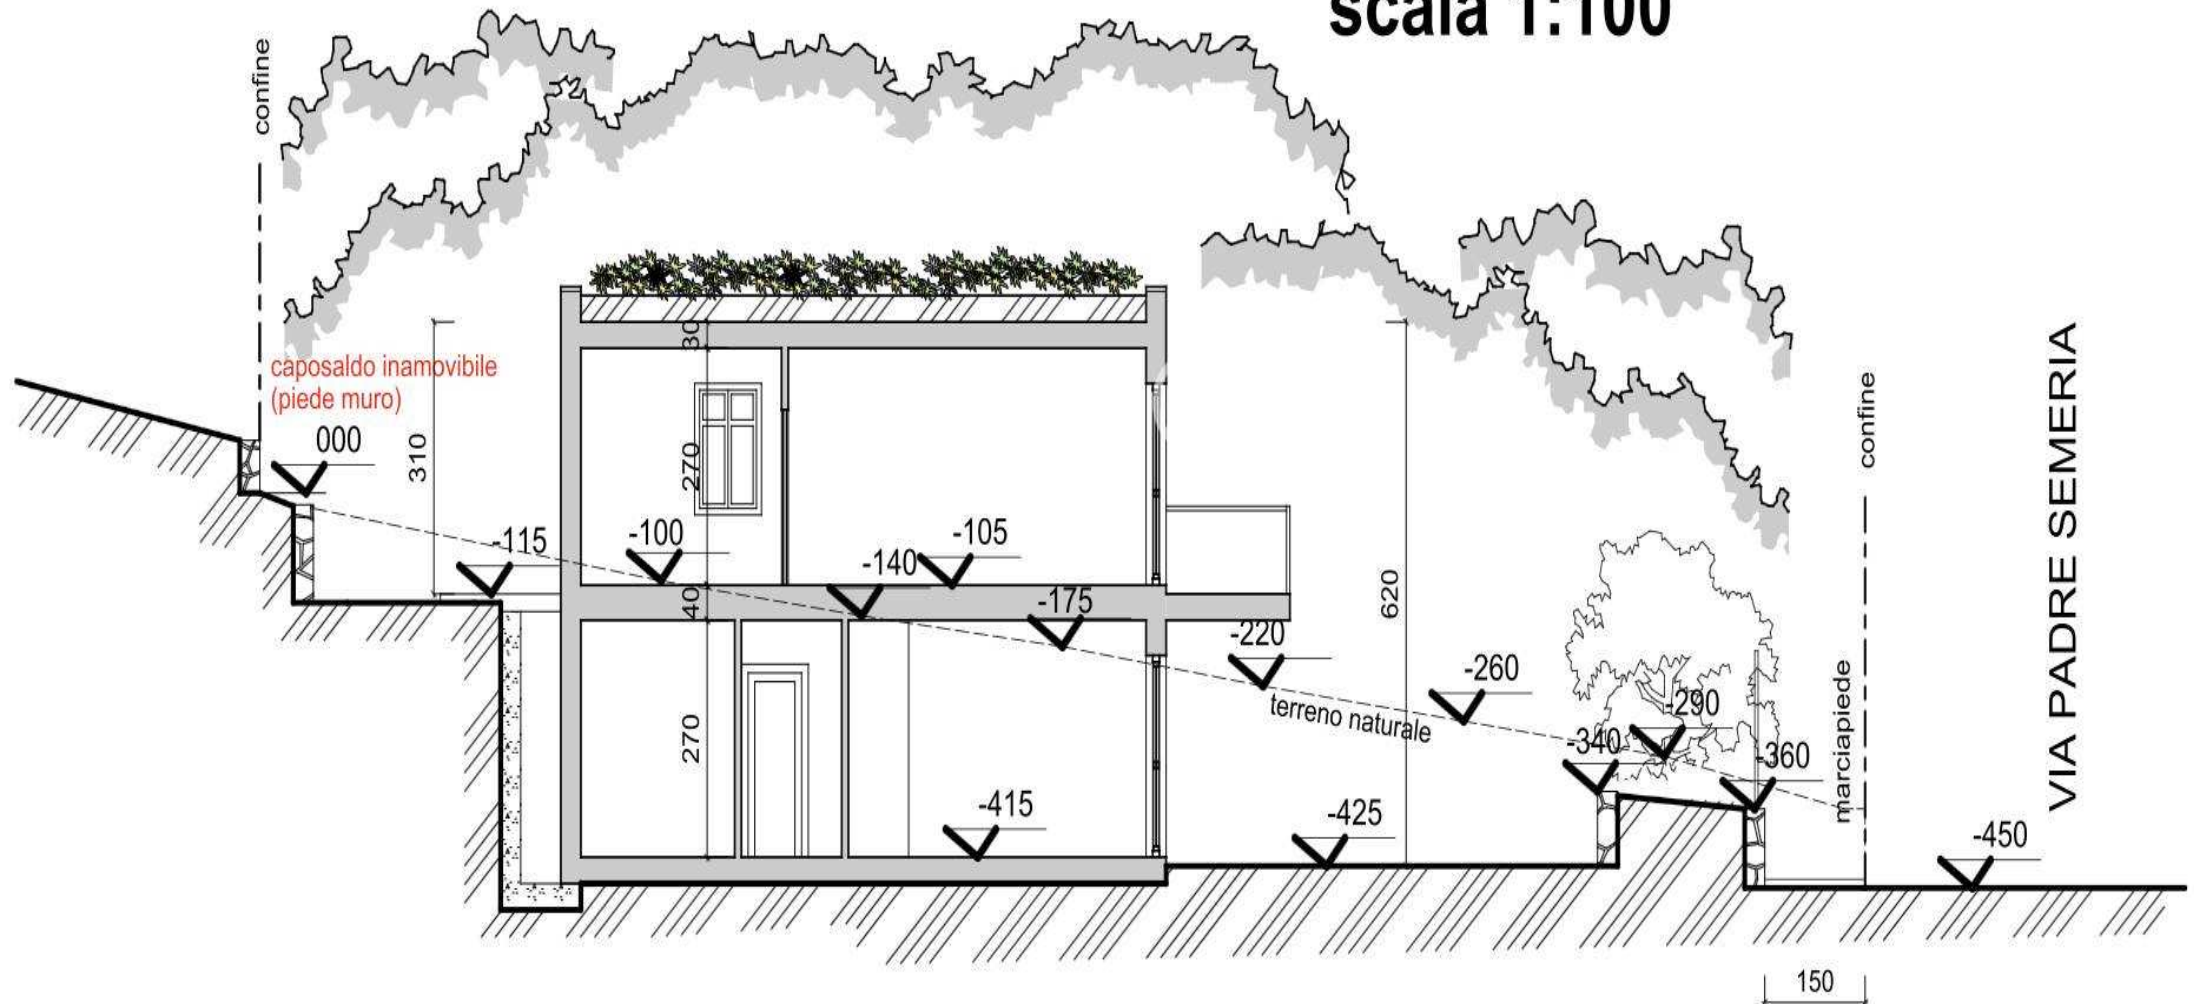

SEZIONE C.C

scala 1:100

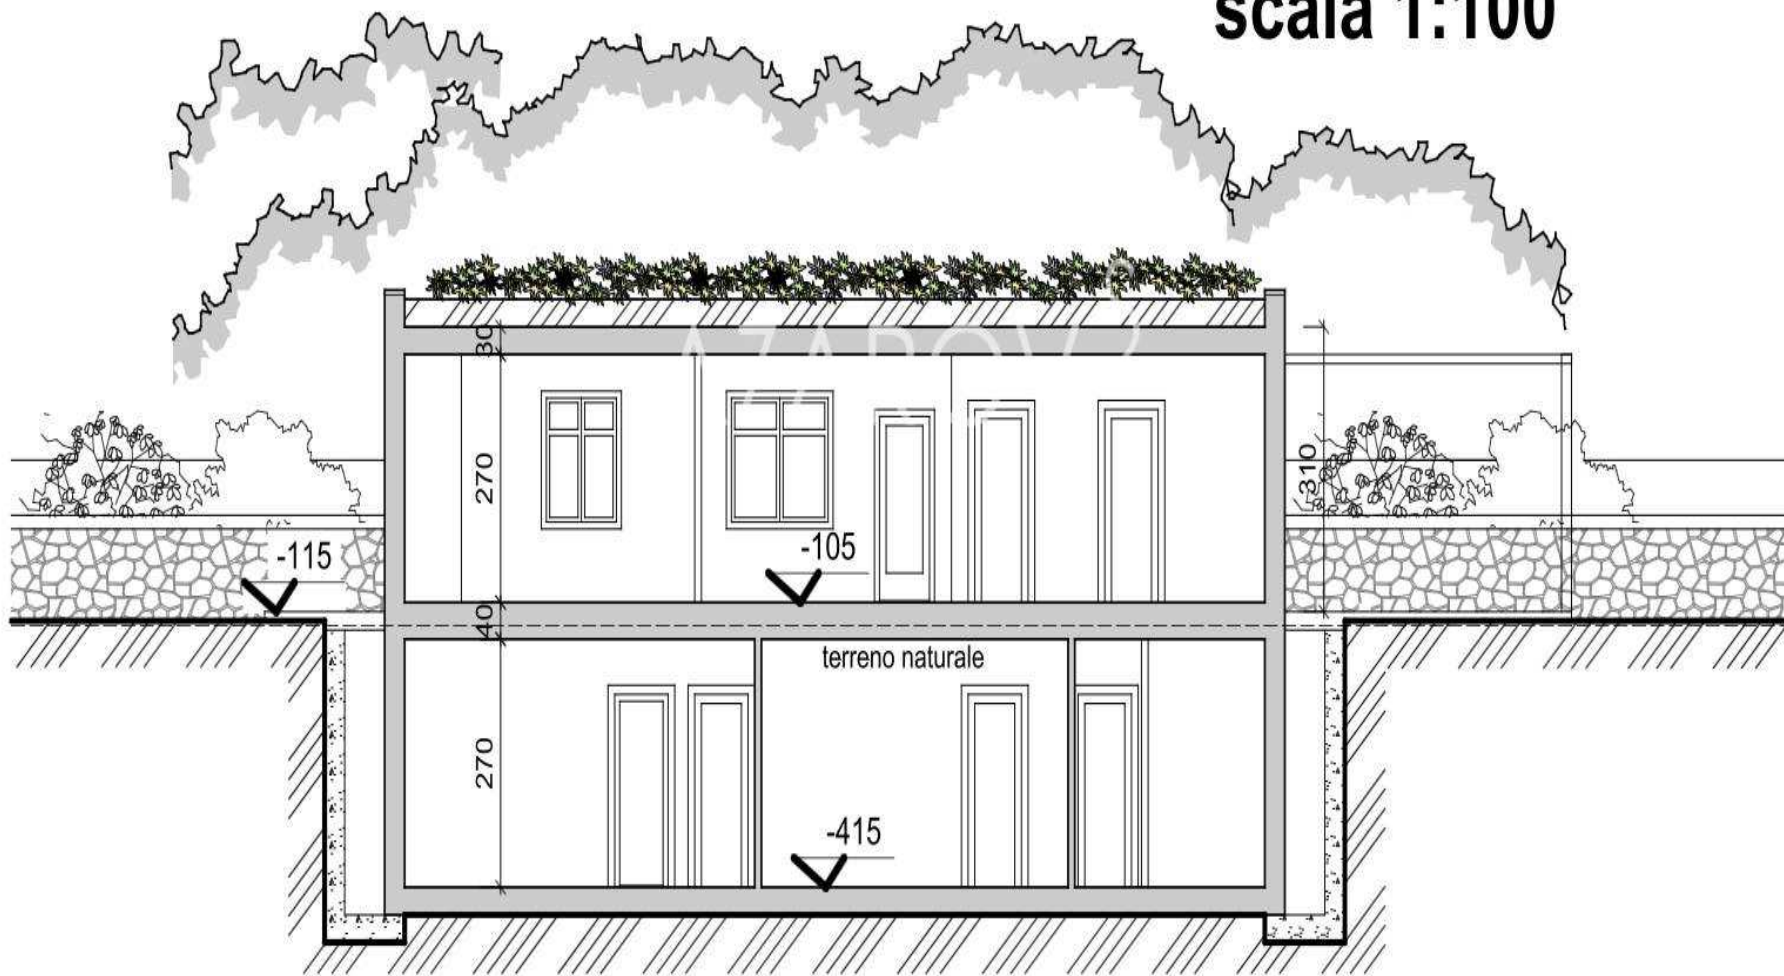

AZAROV^S

azarovs.it a@azarovs.ru

SANREMO

Corso Imperatrice, 8
(+39) 0184639032 (+39) 3884227146