

AZAROV S

Rif. 5609

Sanremo

PLANIMETRIA TERRENO

scala 1:200



Rif. 5609 | Sanremo

*Progetto pronto per la realizzazione di una casa a
Sanremo*

CONTRATTO
VENDITE

PIANO
1

PREZZO
€ 170.000

SUPERFICIE
150 MQ

CLASSE ENERGETICA
A : 111,78 KWH/M²A

RISCALDAMENTO
AUTONOMO


CAMERE DA LETTO
4

VEDI SUL SITO

BAGNI
3

SERVIZI EXTRA

Allarme, Aria Condizionata, Armadi a muro, Bagno, Bar, Barbecue, Camino, Doccia,
Giardino, Internet, Posto auto

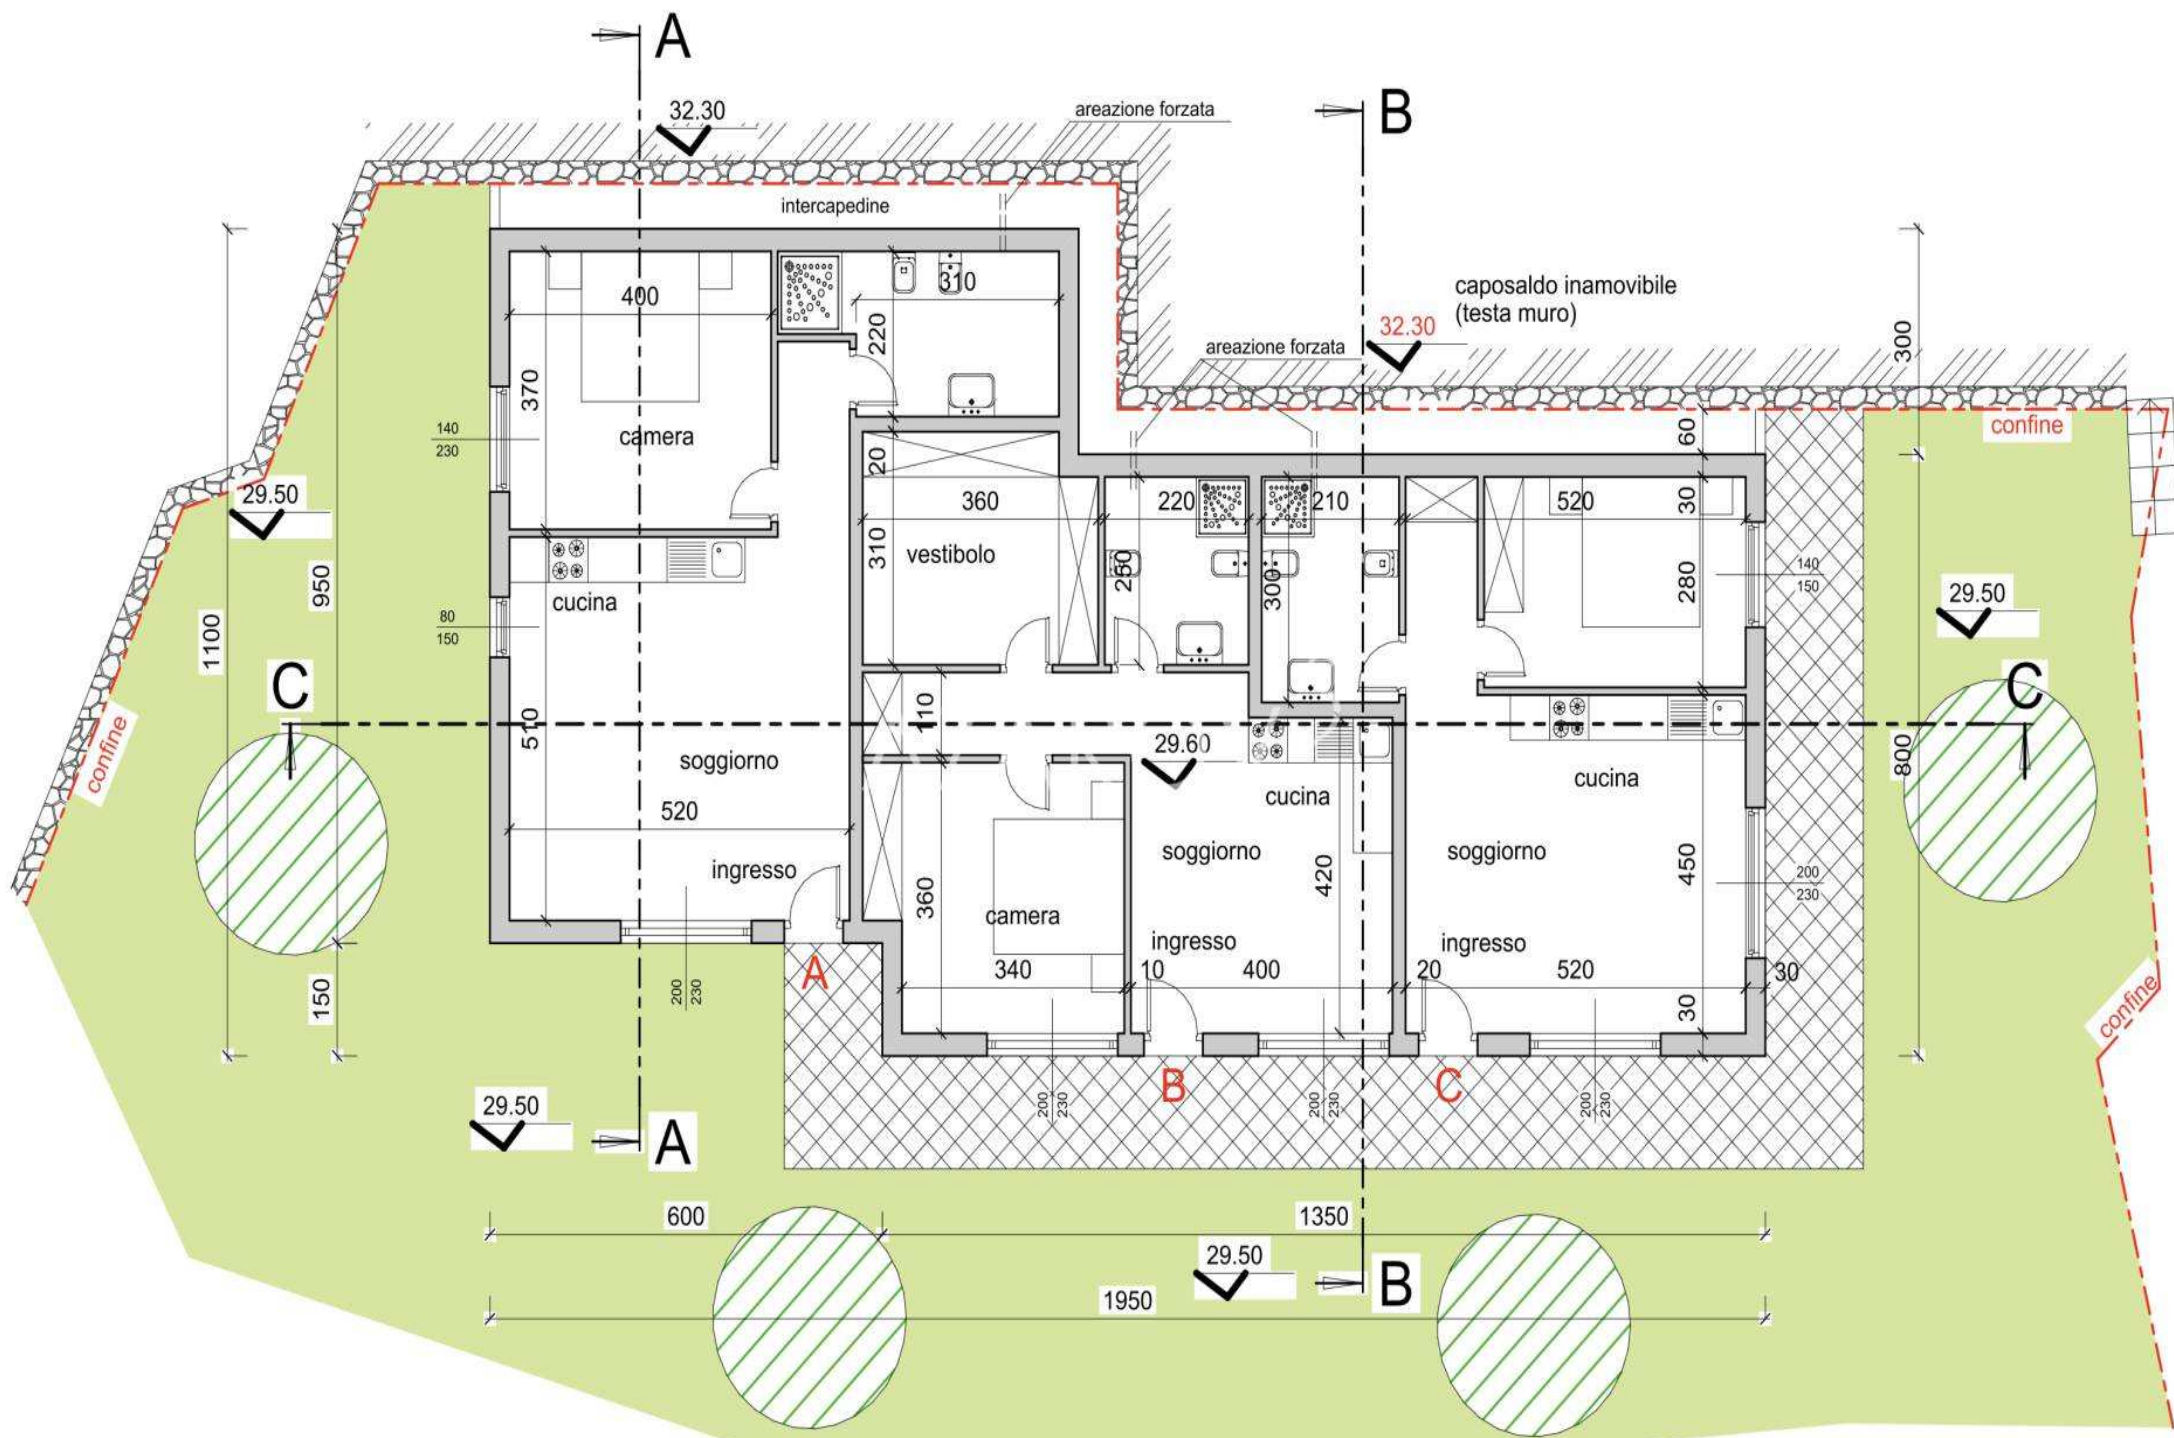

RAPPORTI AEROILLUMINANTI

PIANO TERRA

VANO SUPERFICIE SUPERF. FINESTRATA SUPERF. FINESTRATA


PLANIMETRIA TERRENO

scala 1:200



PROSPETTO SUD

scala 1:100

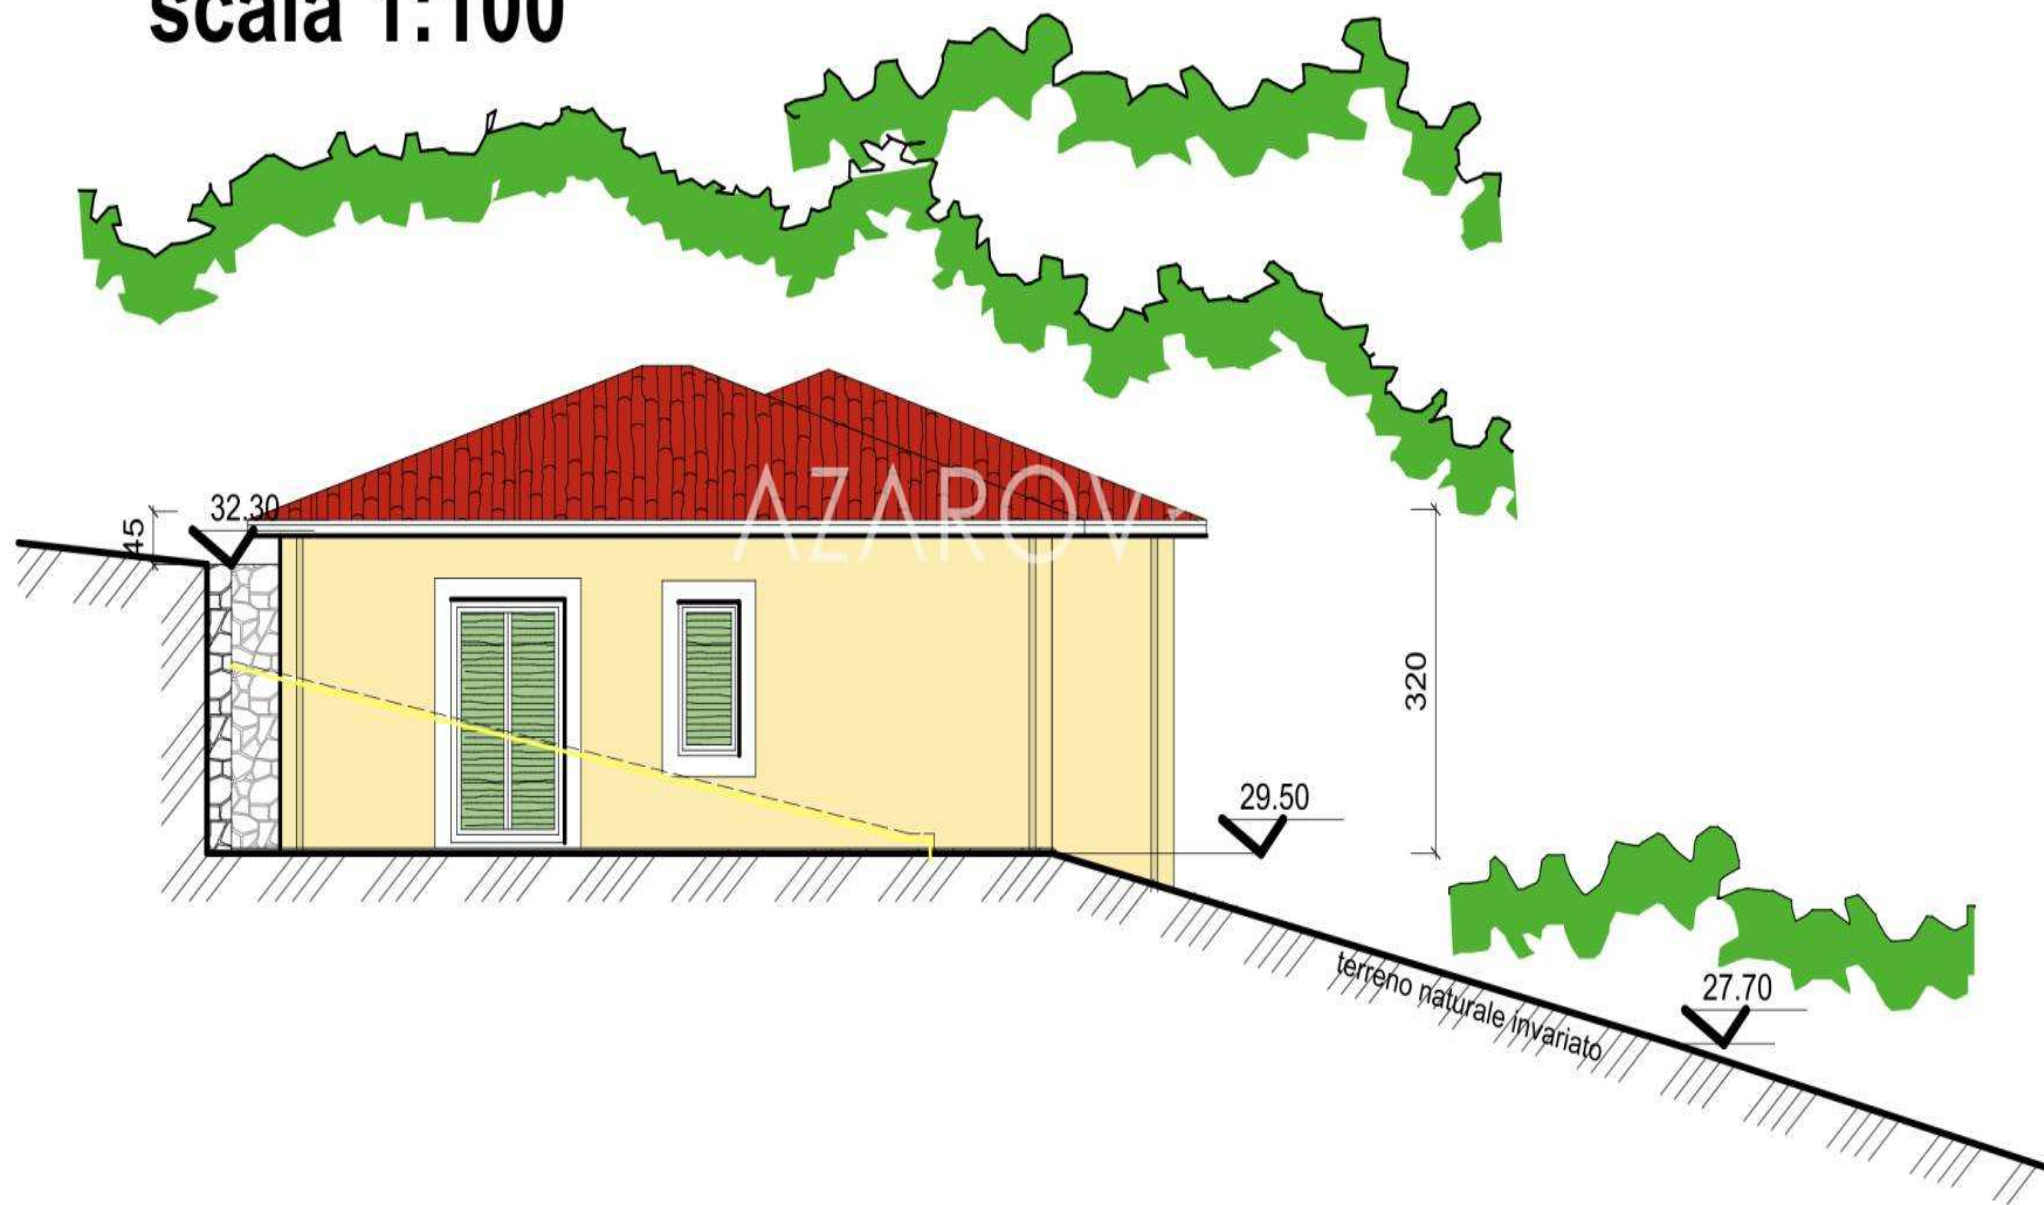

PROSPETTO EST

scala 1:100



AZAROV^S

azarovs.it a@azarovs.ru

SANREMO

Corso Imperatrice, 8
(+39) 0184639032 (+39) 3884227146