

AZAROV S

Rif. 5622

Sanremo



AZAROV'S

Rif. 5622 | Sanremo

Terreno edificabile con progetto approvato a Sanremo

CONTRATTO
VENDITE

PIANO
1

PREZZO
€ 274.000

SUPERFICIE
175 MQ

CLASSE ENERGETICA
A : 89,78 KWH/M²A

RISCALDAMENTO
AUTONOMO

CAMERE DA LETTO
6

VEDI SUL SITO

BAGNI
4

SERVIZI EXTRA

Allarme, Aria Condizionata, Armadi a muro, Ascensore, Bagno, Bar, Barbecue, Camino, Cantina, Doccia, Garage, Giardino, Internet, Jacuzzi, Piscina, Posto auto, Terrazza, Vista mare, Vista montagne



AZAROV'S




AZAROV








PROSPETTO OVEST scala 1:100

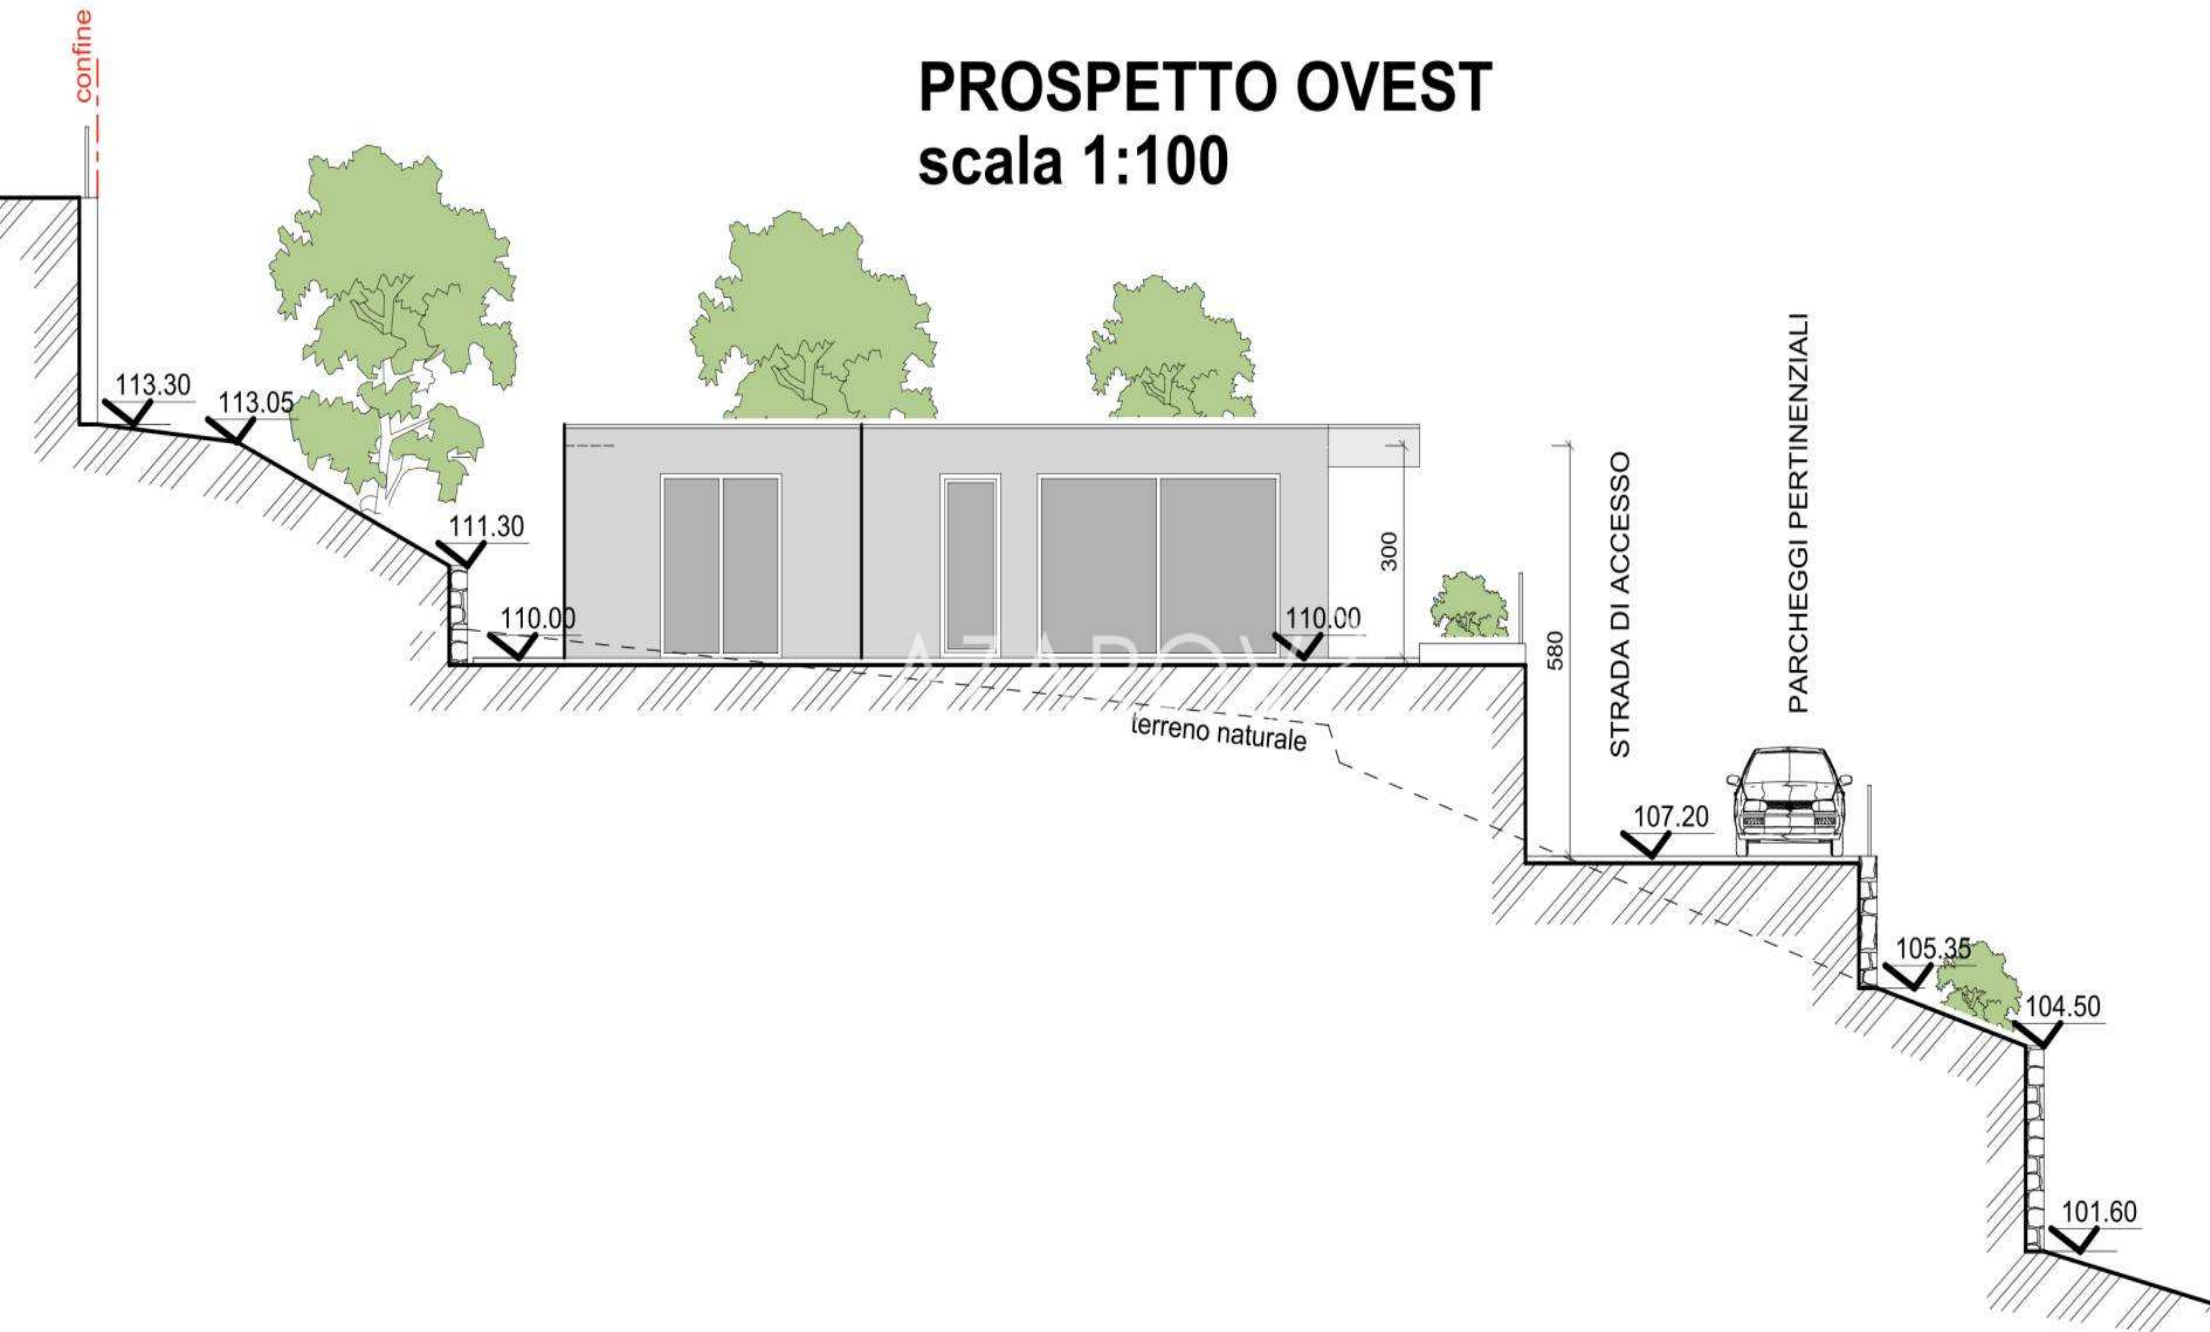


PROSPETTO EST

scala 1:100

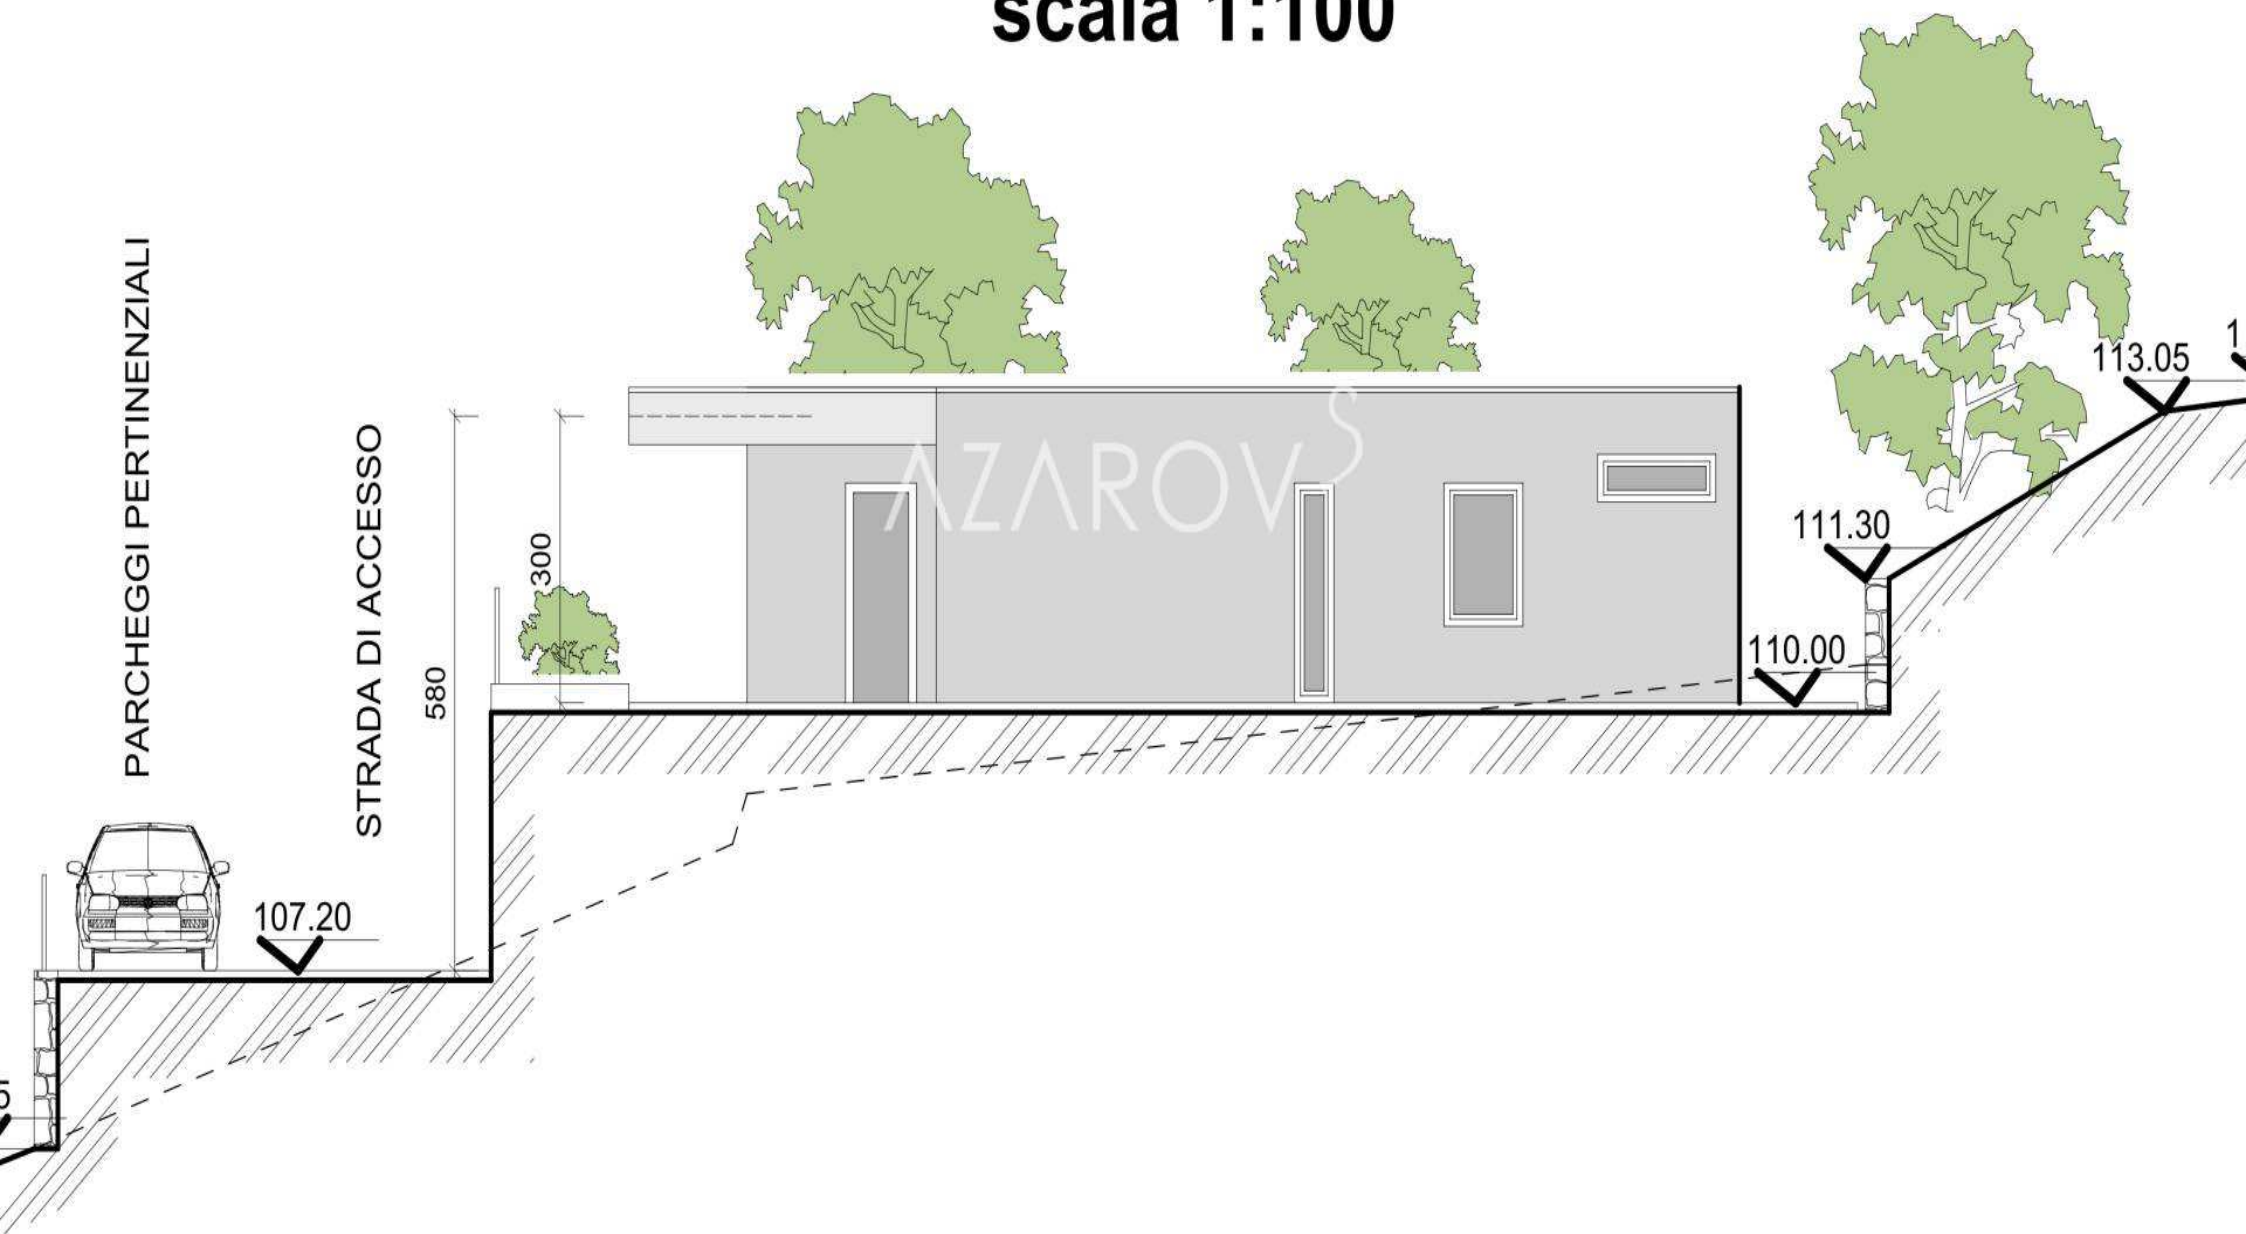


PROSPETTO NORD

scala 1:100

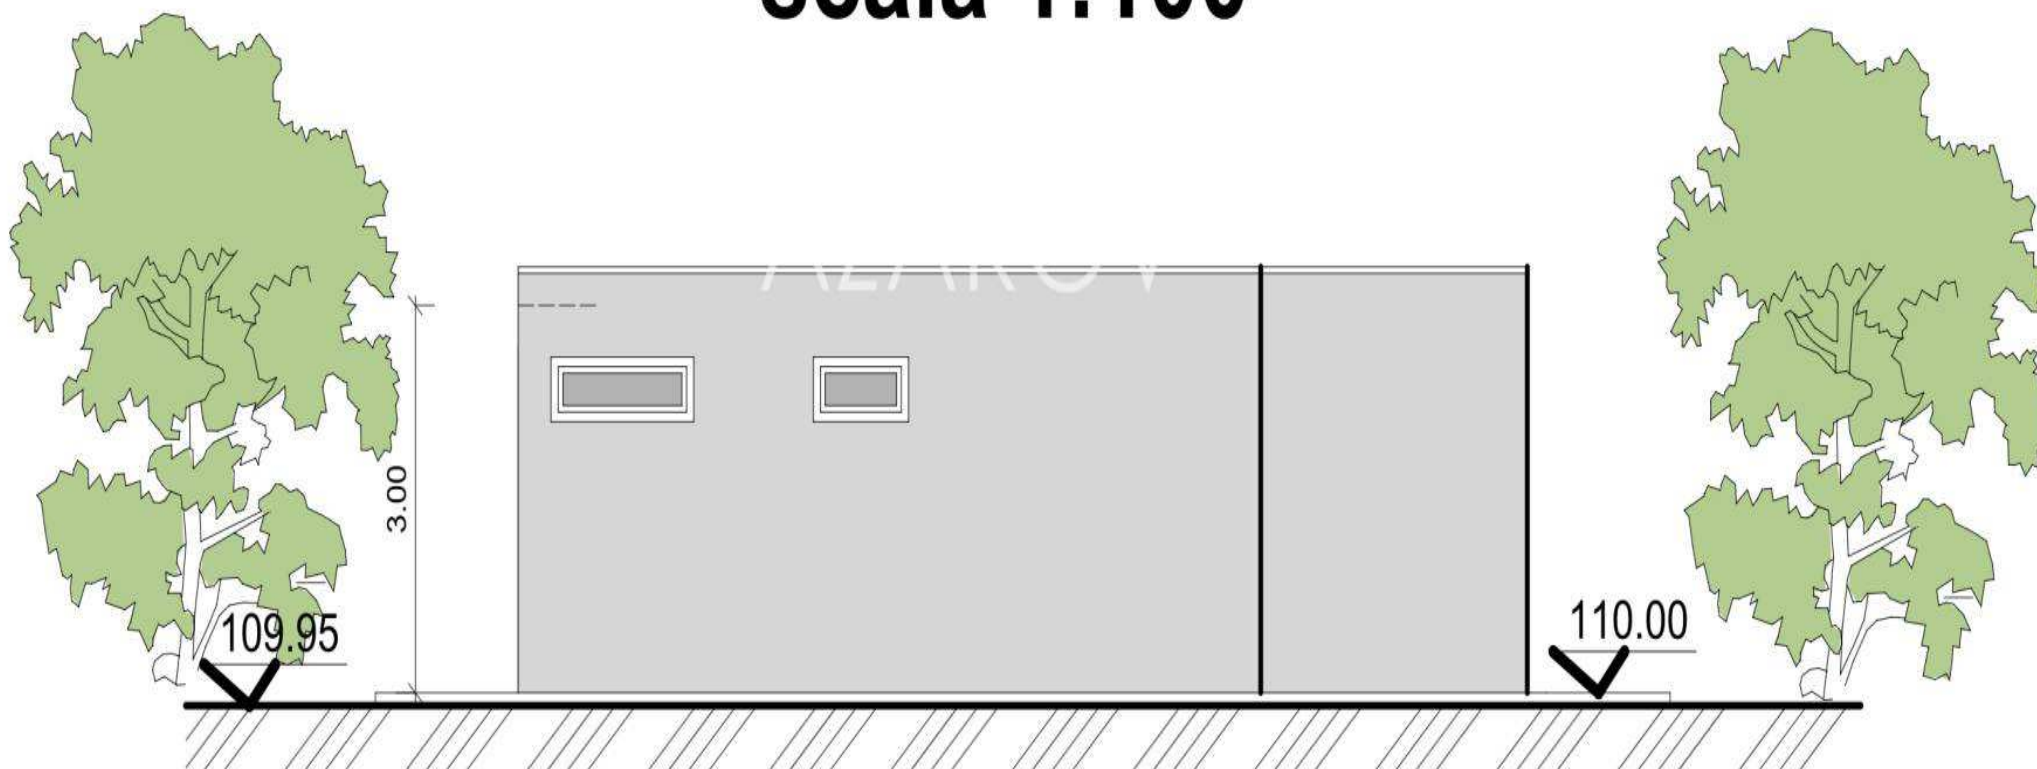


SEZIONE A.A

scala 1:100

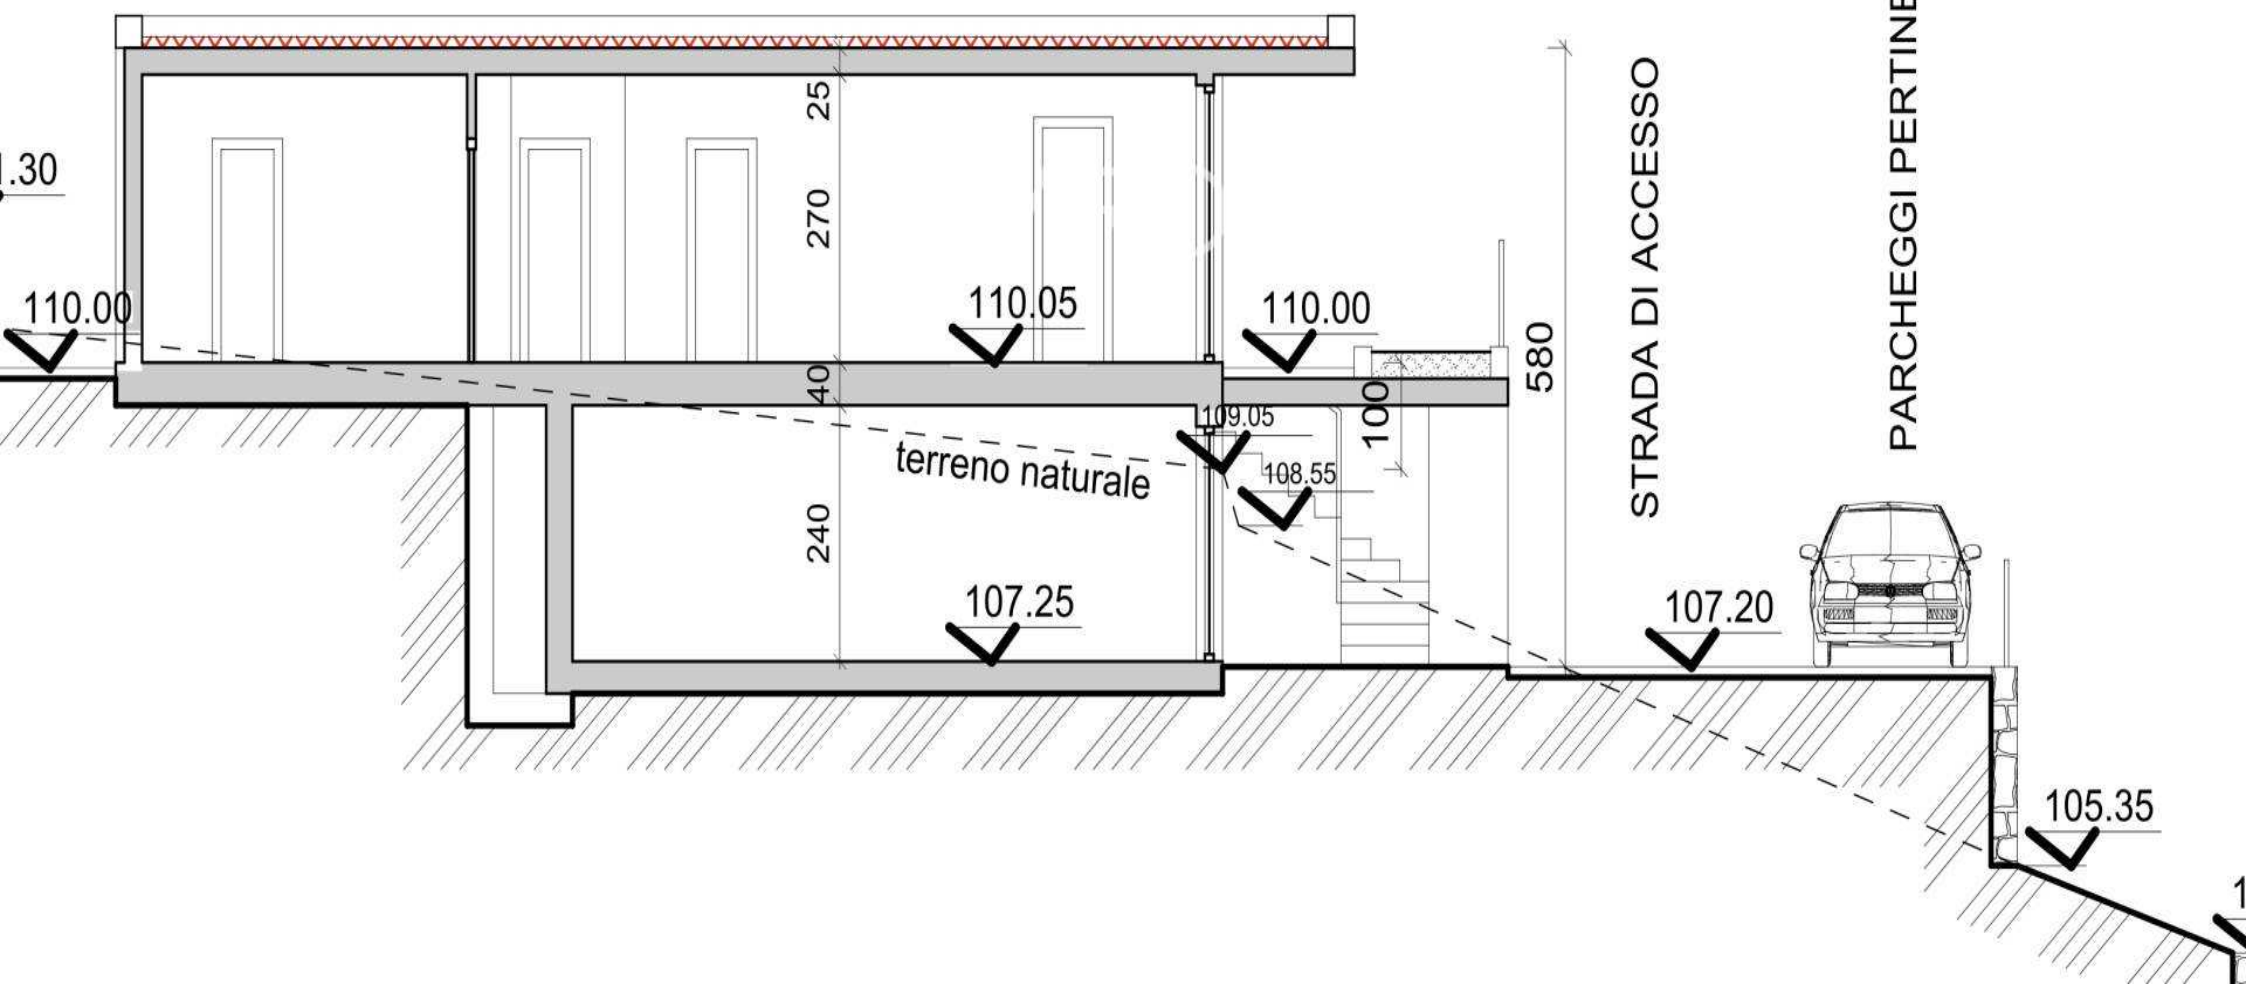

PROSPETTO SUD

scala 1:100

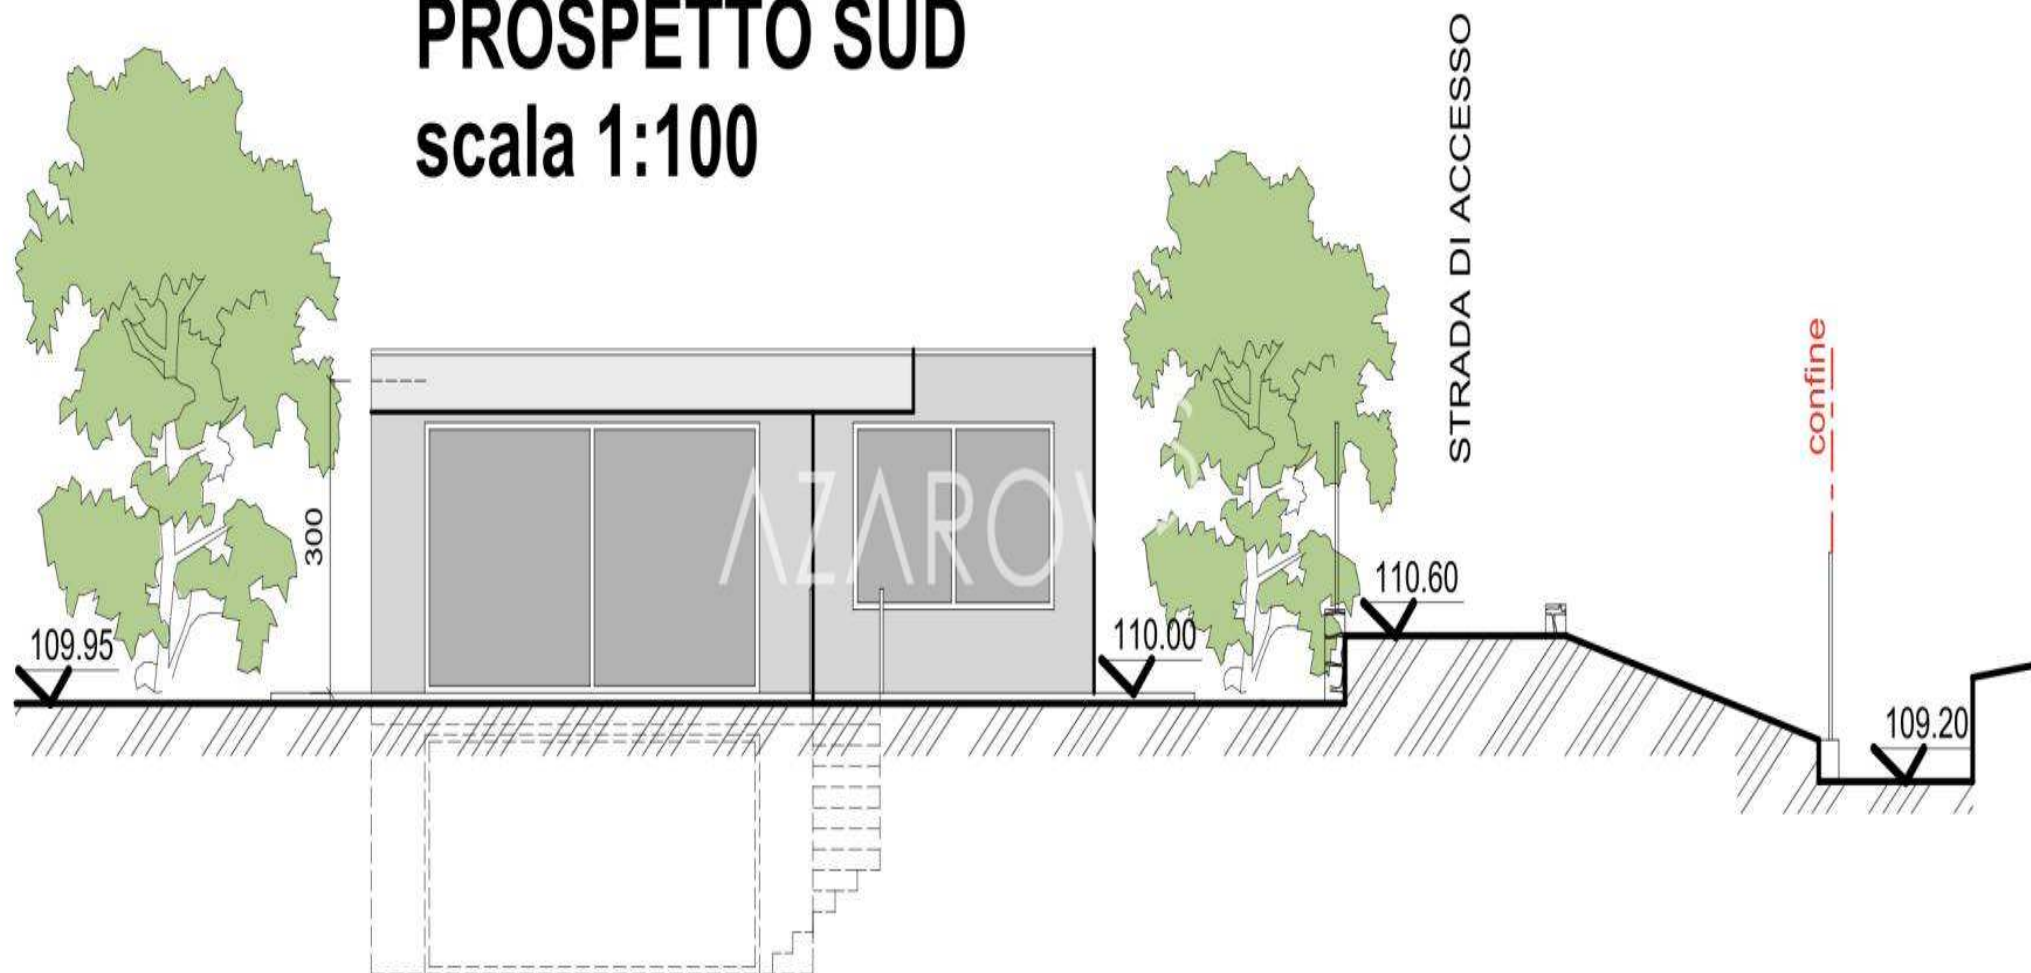

AZAROV^S

azarovs.it a@azarovs.ru

SANREMO

Corso Imperatrice, 8
(+39) 0184639032 (+39) 3884227146